



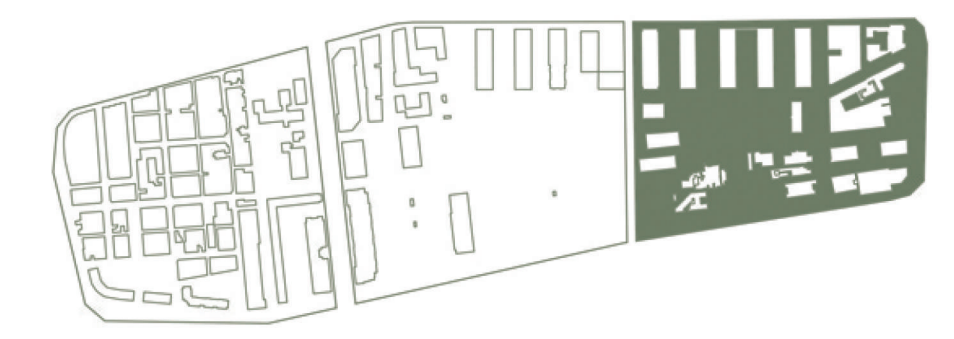

ESTADO ACTUAL

ARBOLADO
225 uds (4.600 m2 sombra)

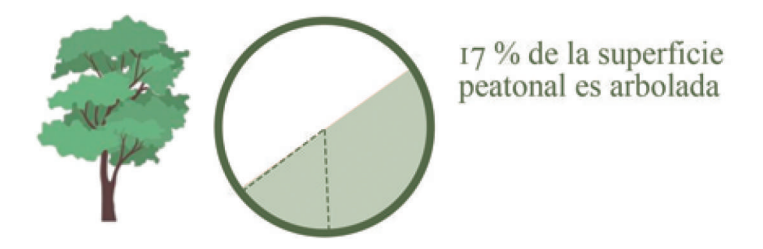


CARRIL BICI
673,18 metros lineales




SUPERFICIE PEATONAL
19591,29 m2



SUPERFICIE APARCAMIENTO
5932 m2 (475 plazas)

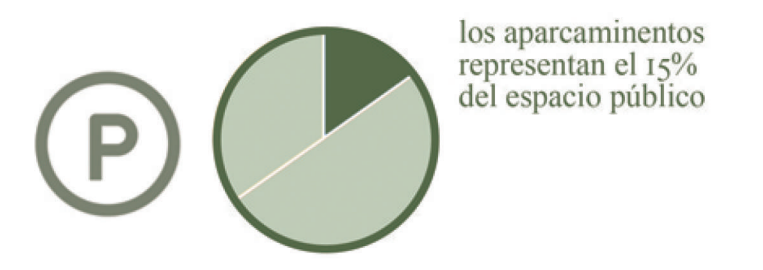

SUPERFICIE RODADA
13583,41 m2

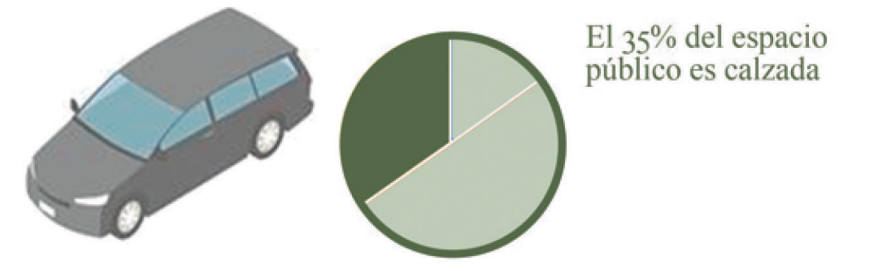






LEYENDA

- Centro Concertado de Enseñanza San Manuel
- CEIP Luis de Góngora
- Carril bici






ESTADO REFORMADO

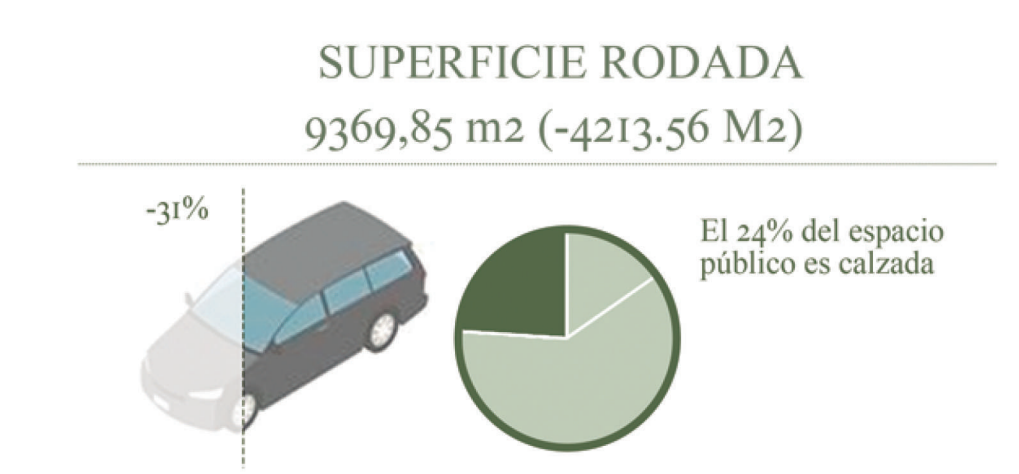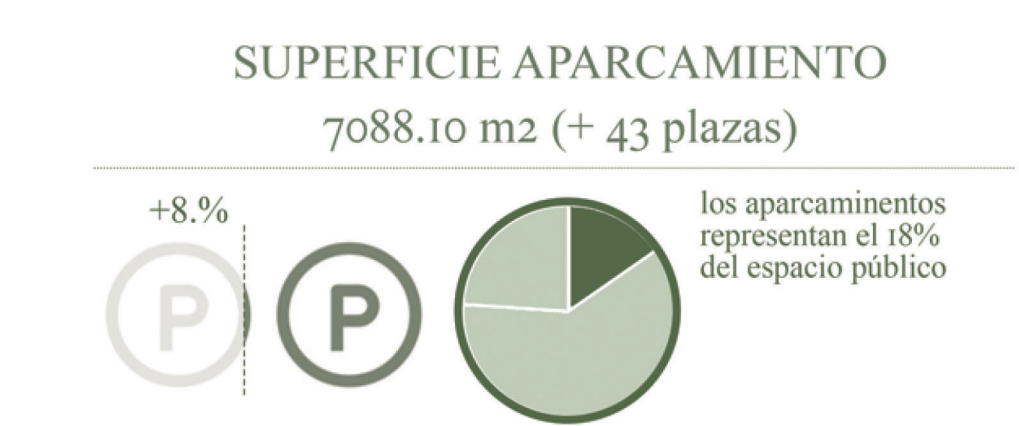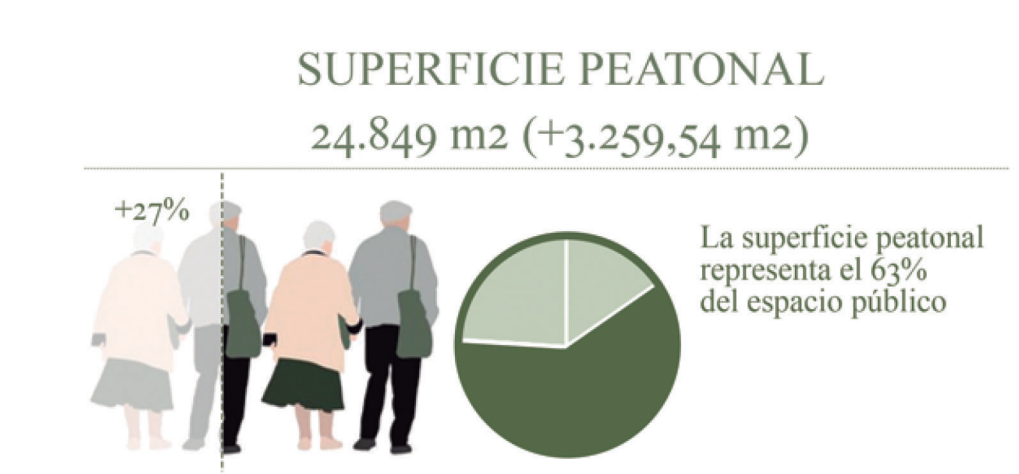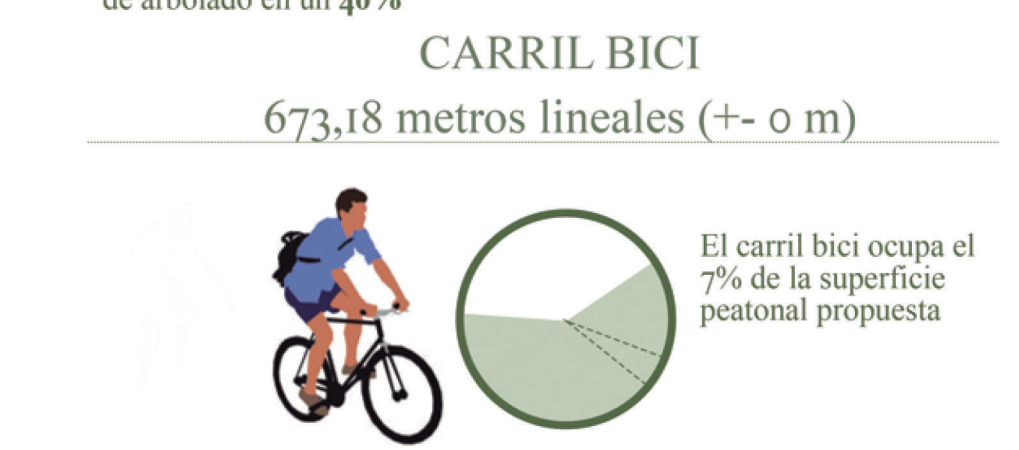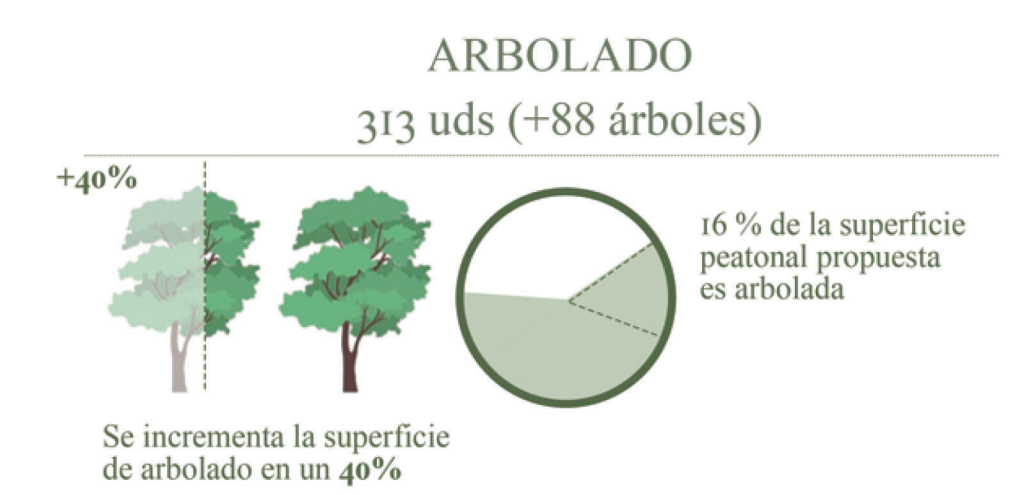


LEYENDA

Ampliación aparcamiento		Ampliación de acera		CEIP Luis de Góngora	
Camino escolar seguro		Pavimento filtrante		Centro Concertado de Enseñanza San Manuel	
		Jardín de lluvia		Carril bici	




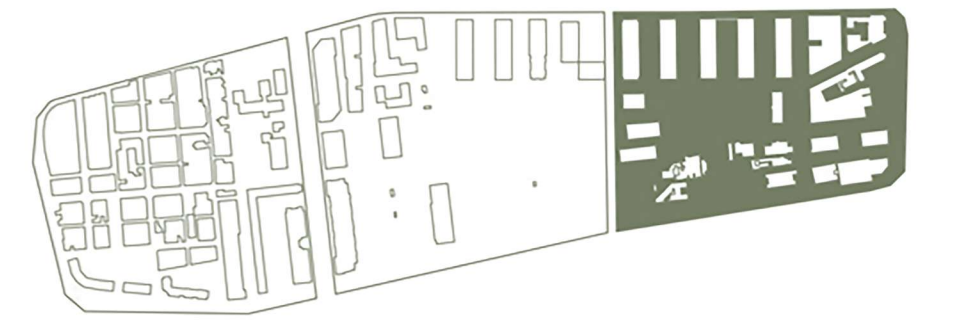


SECCIONES VIALES

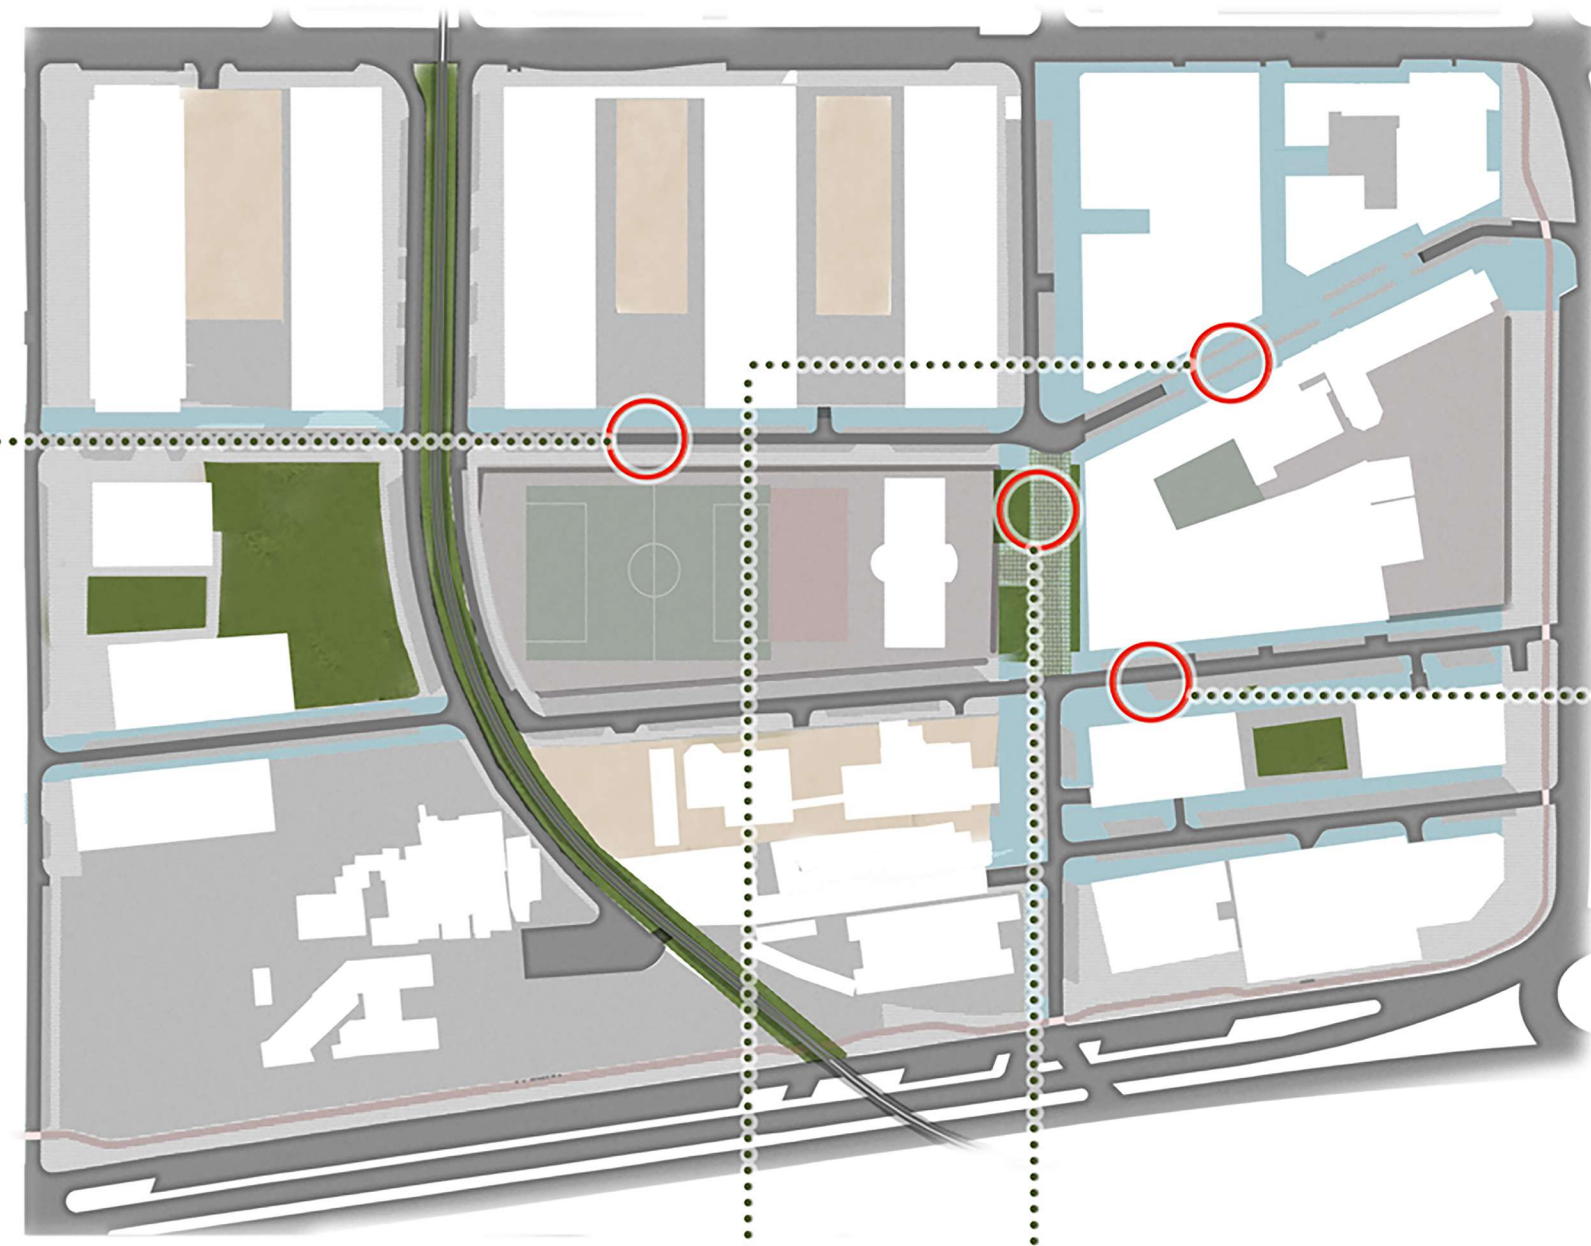


C/Fernán Nuñez - C/ C.Góngora

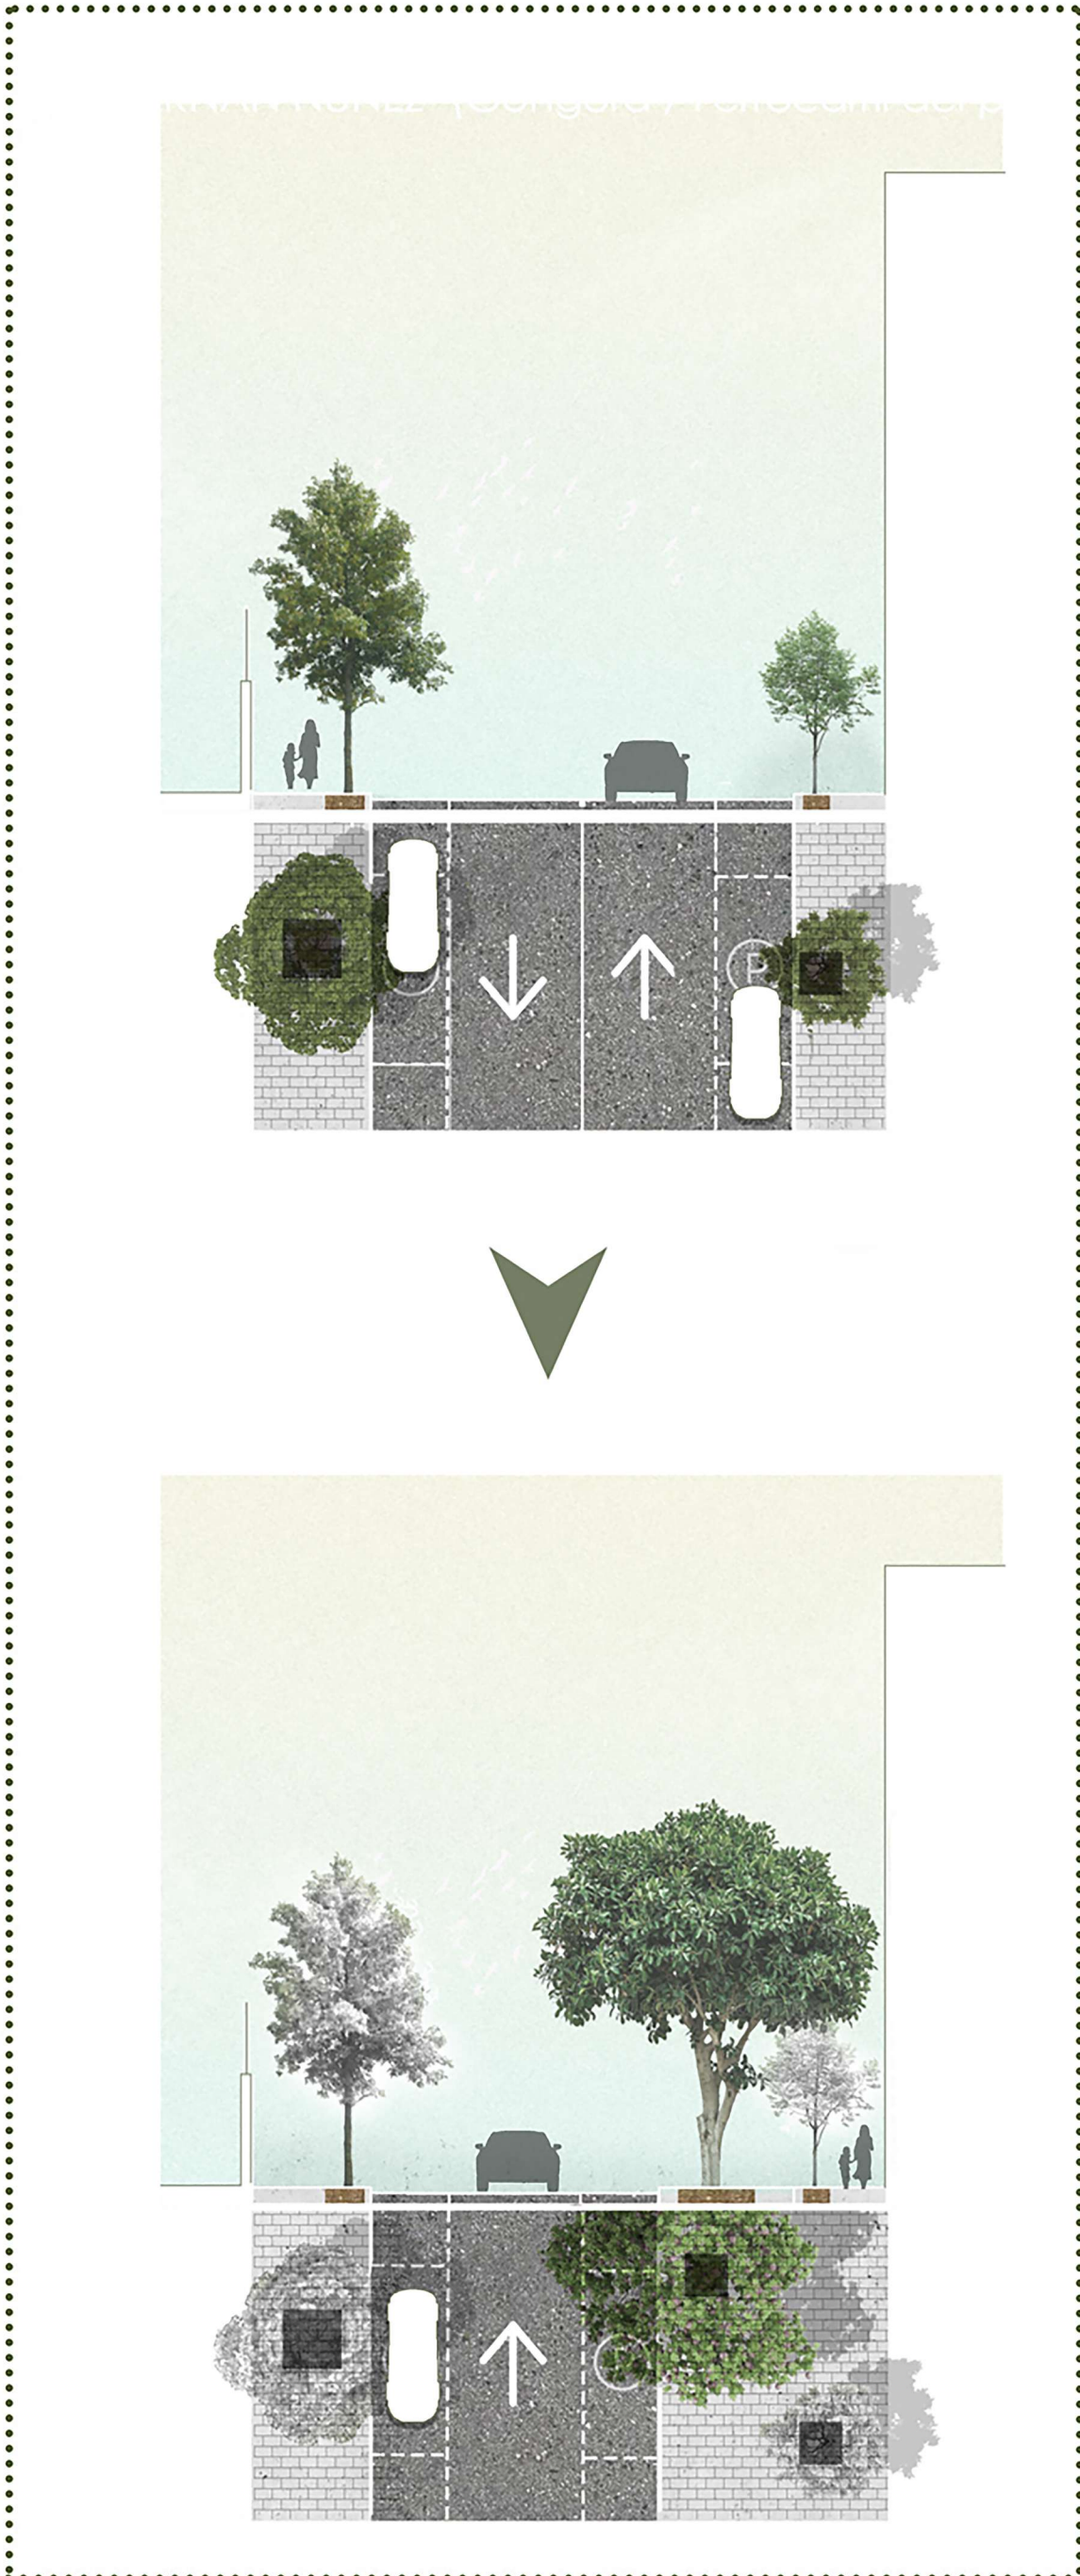


C/Fernán Nuñez - C/ Ingeniero JM Garnica


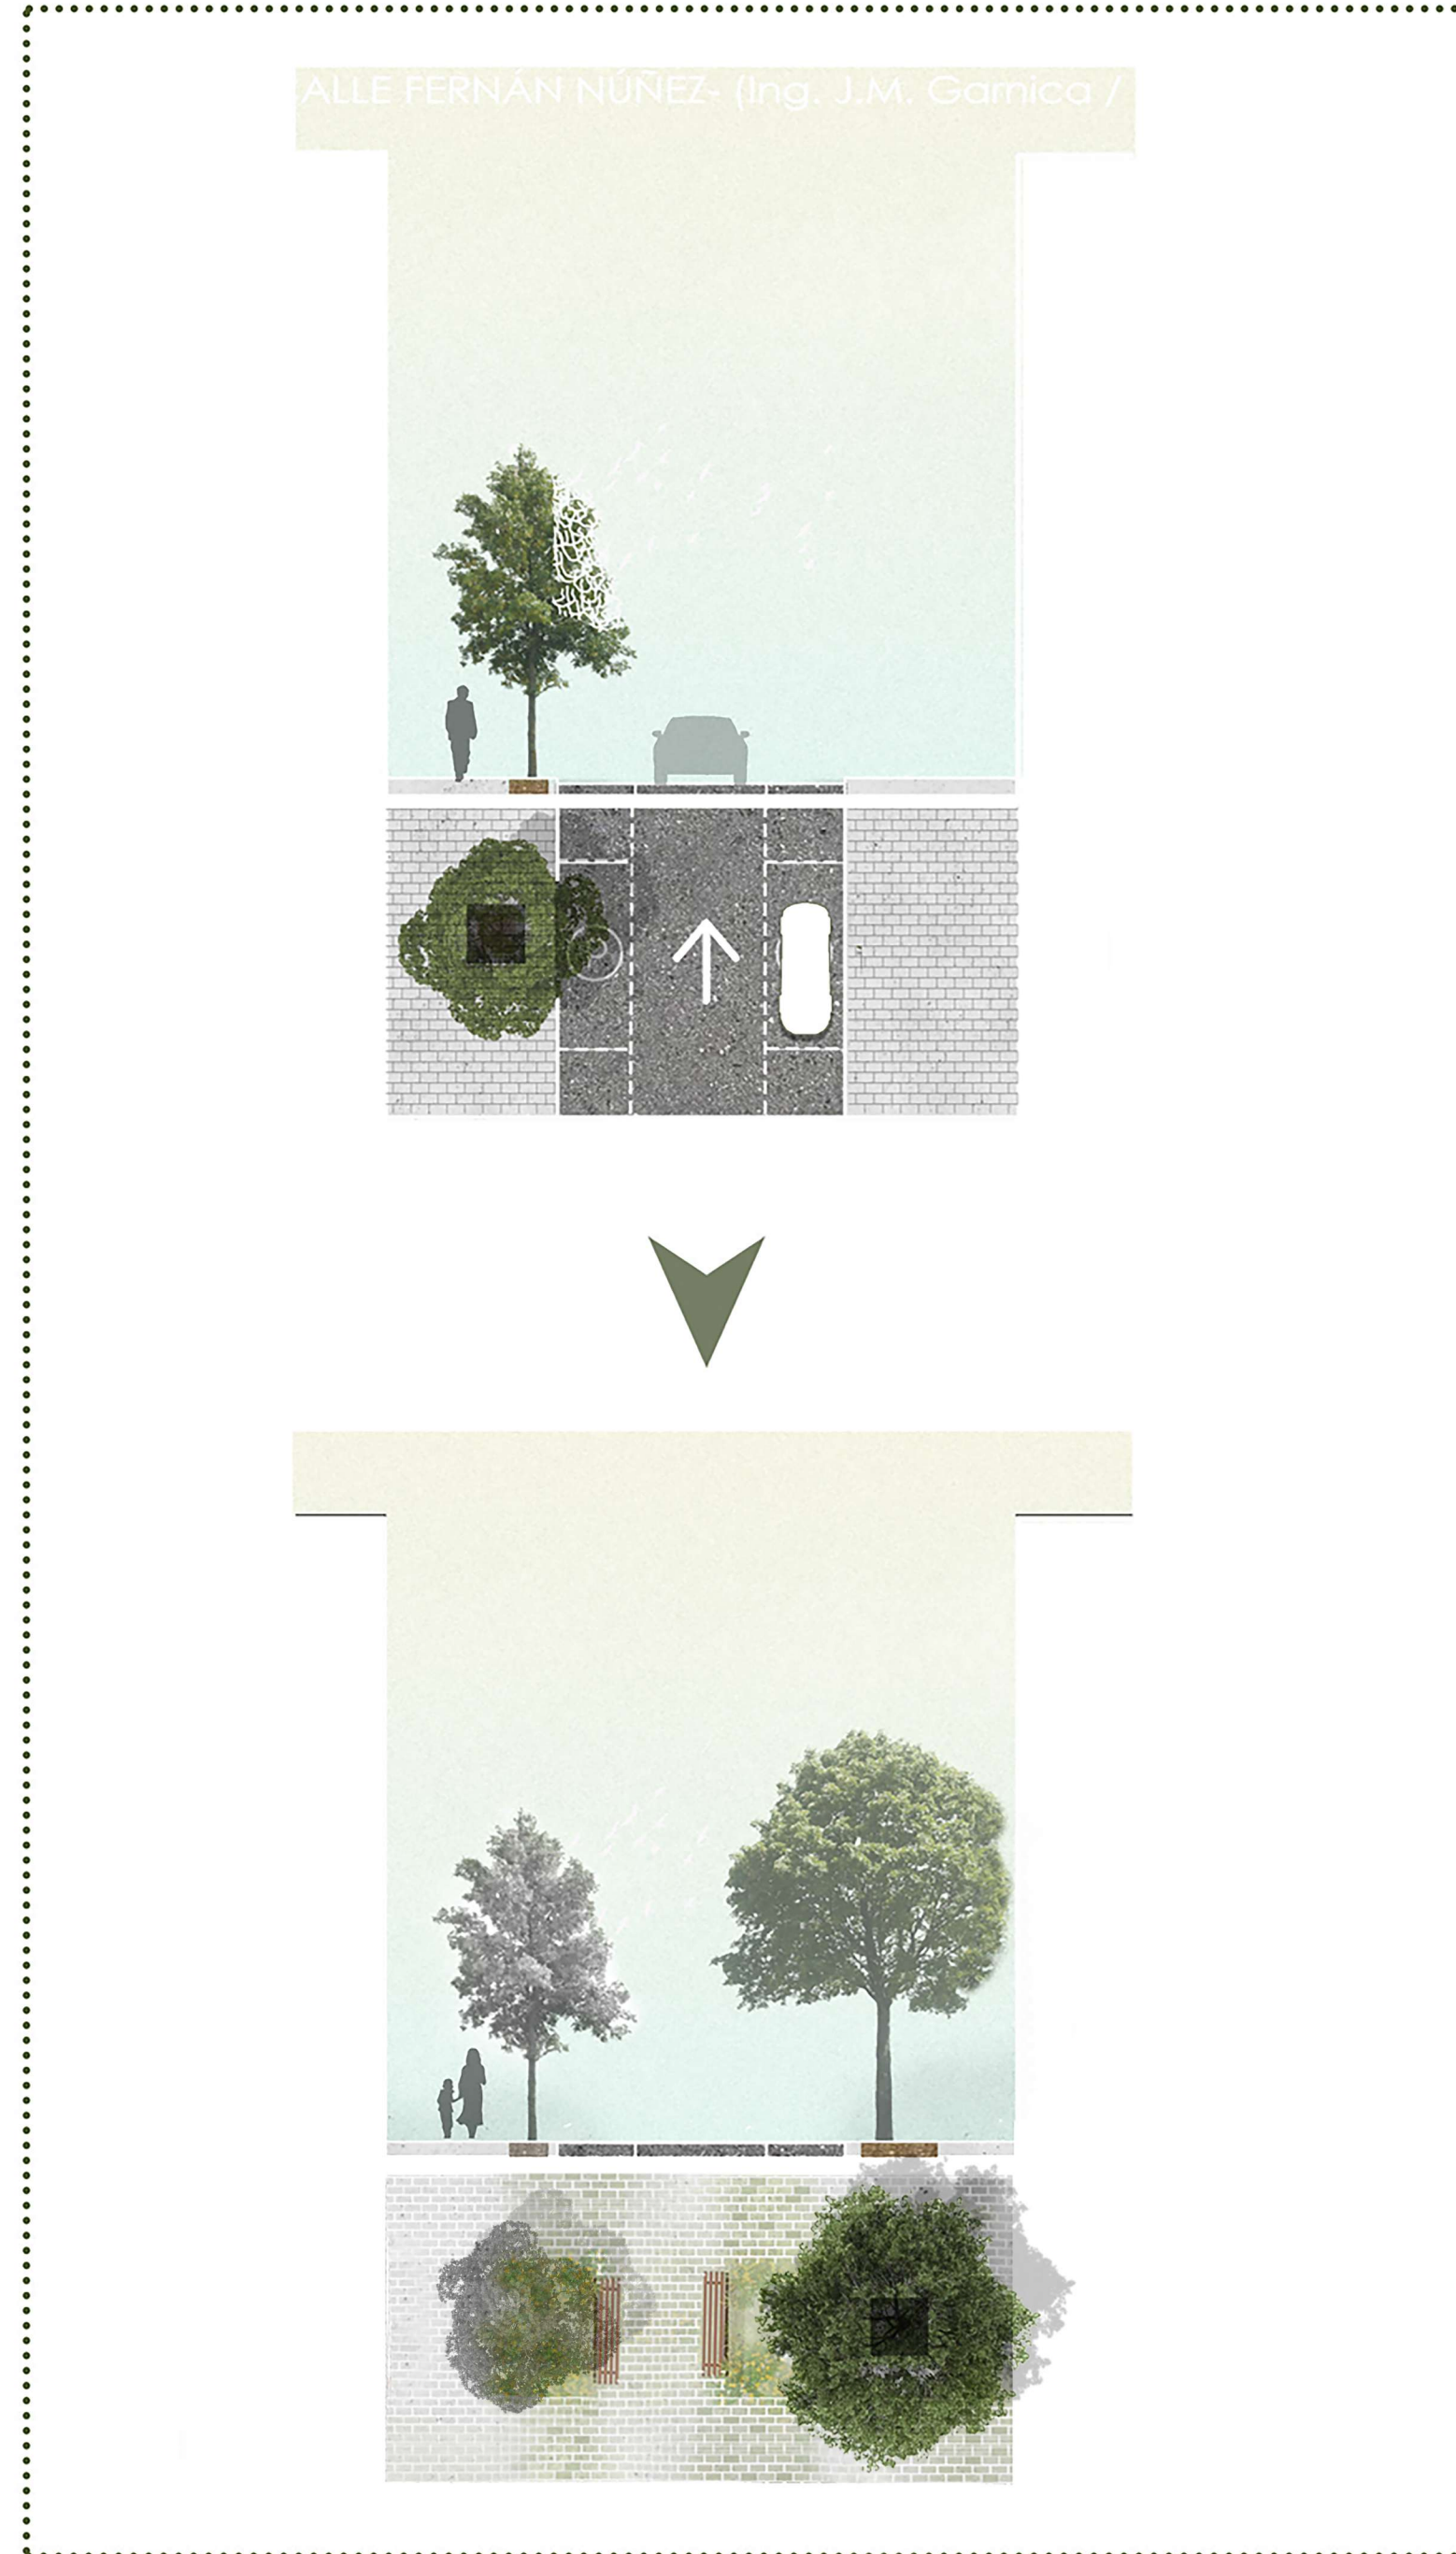


C/Góngora - C/Donoso Cortés

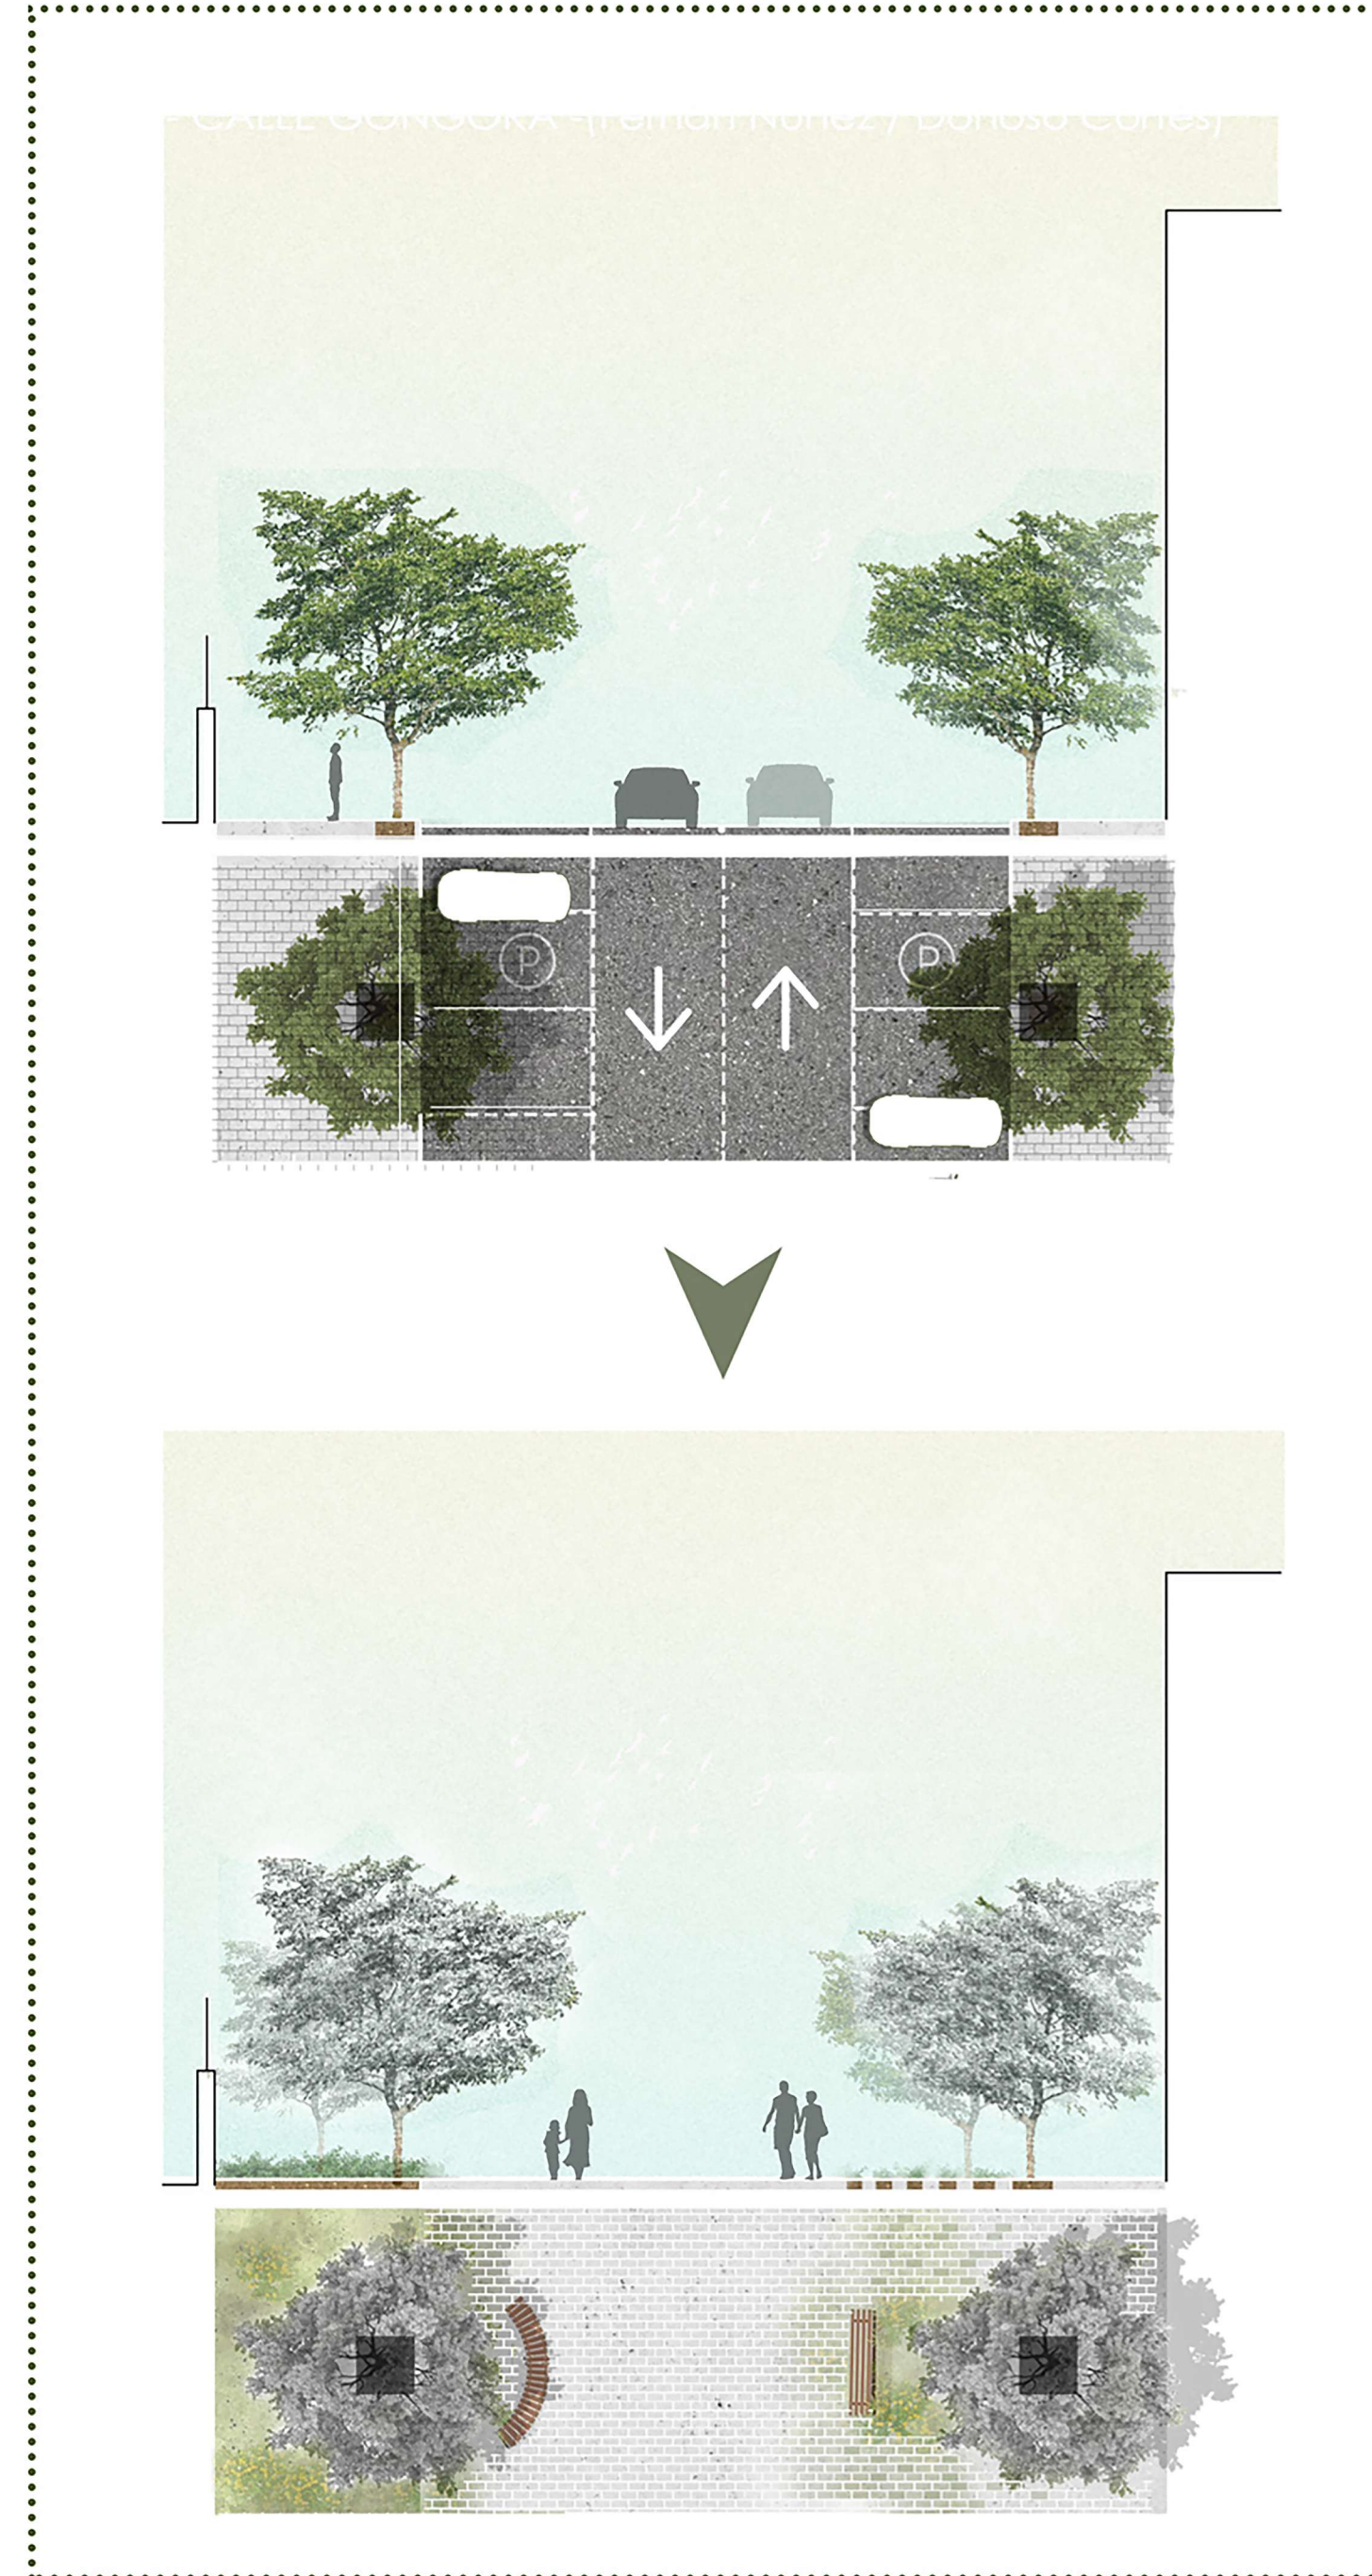


C/Donoso Cortés

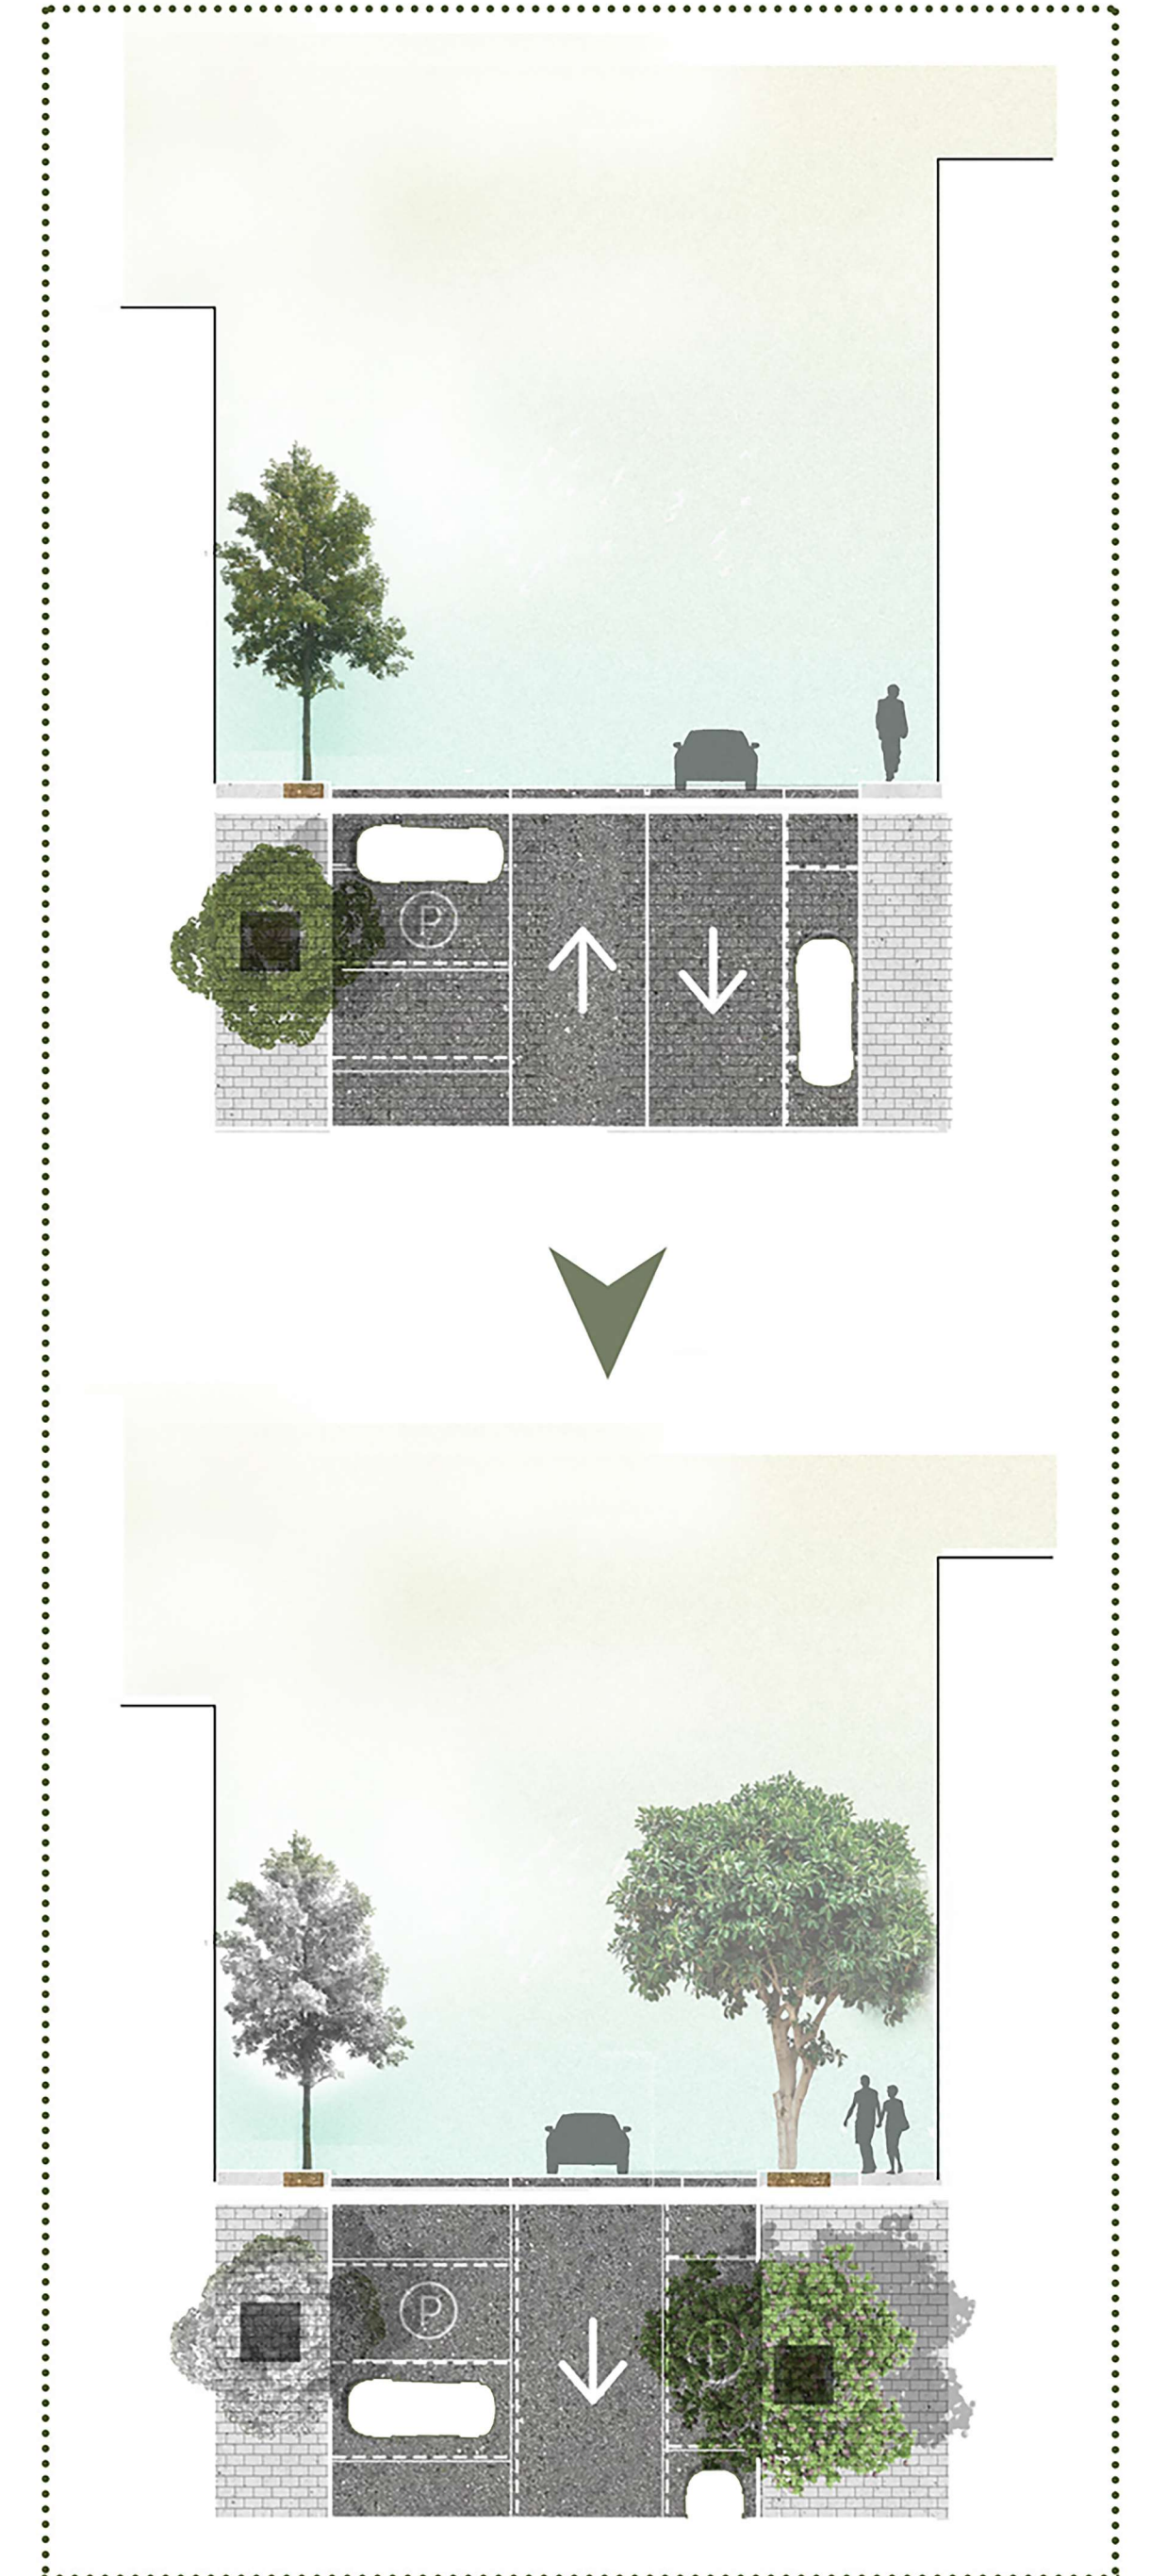

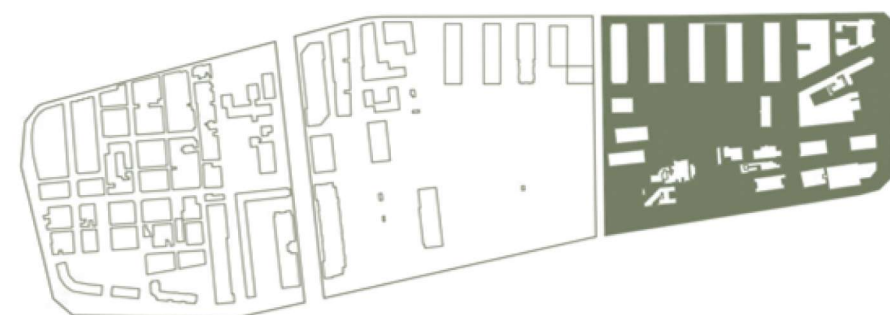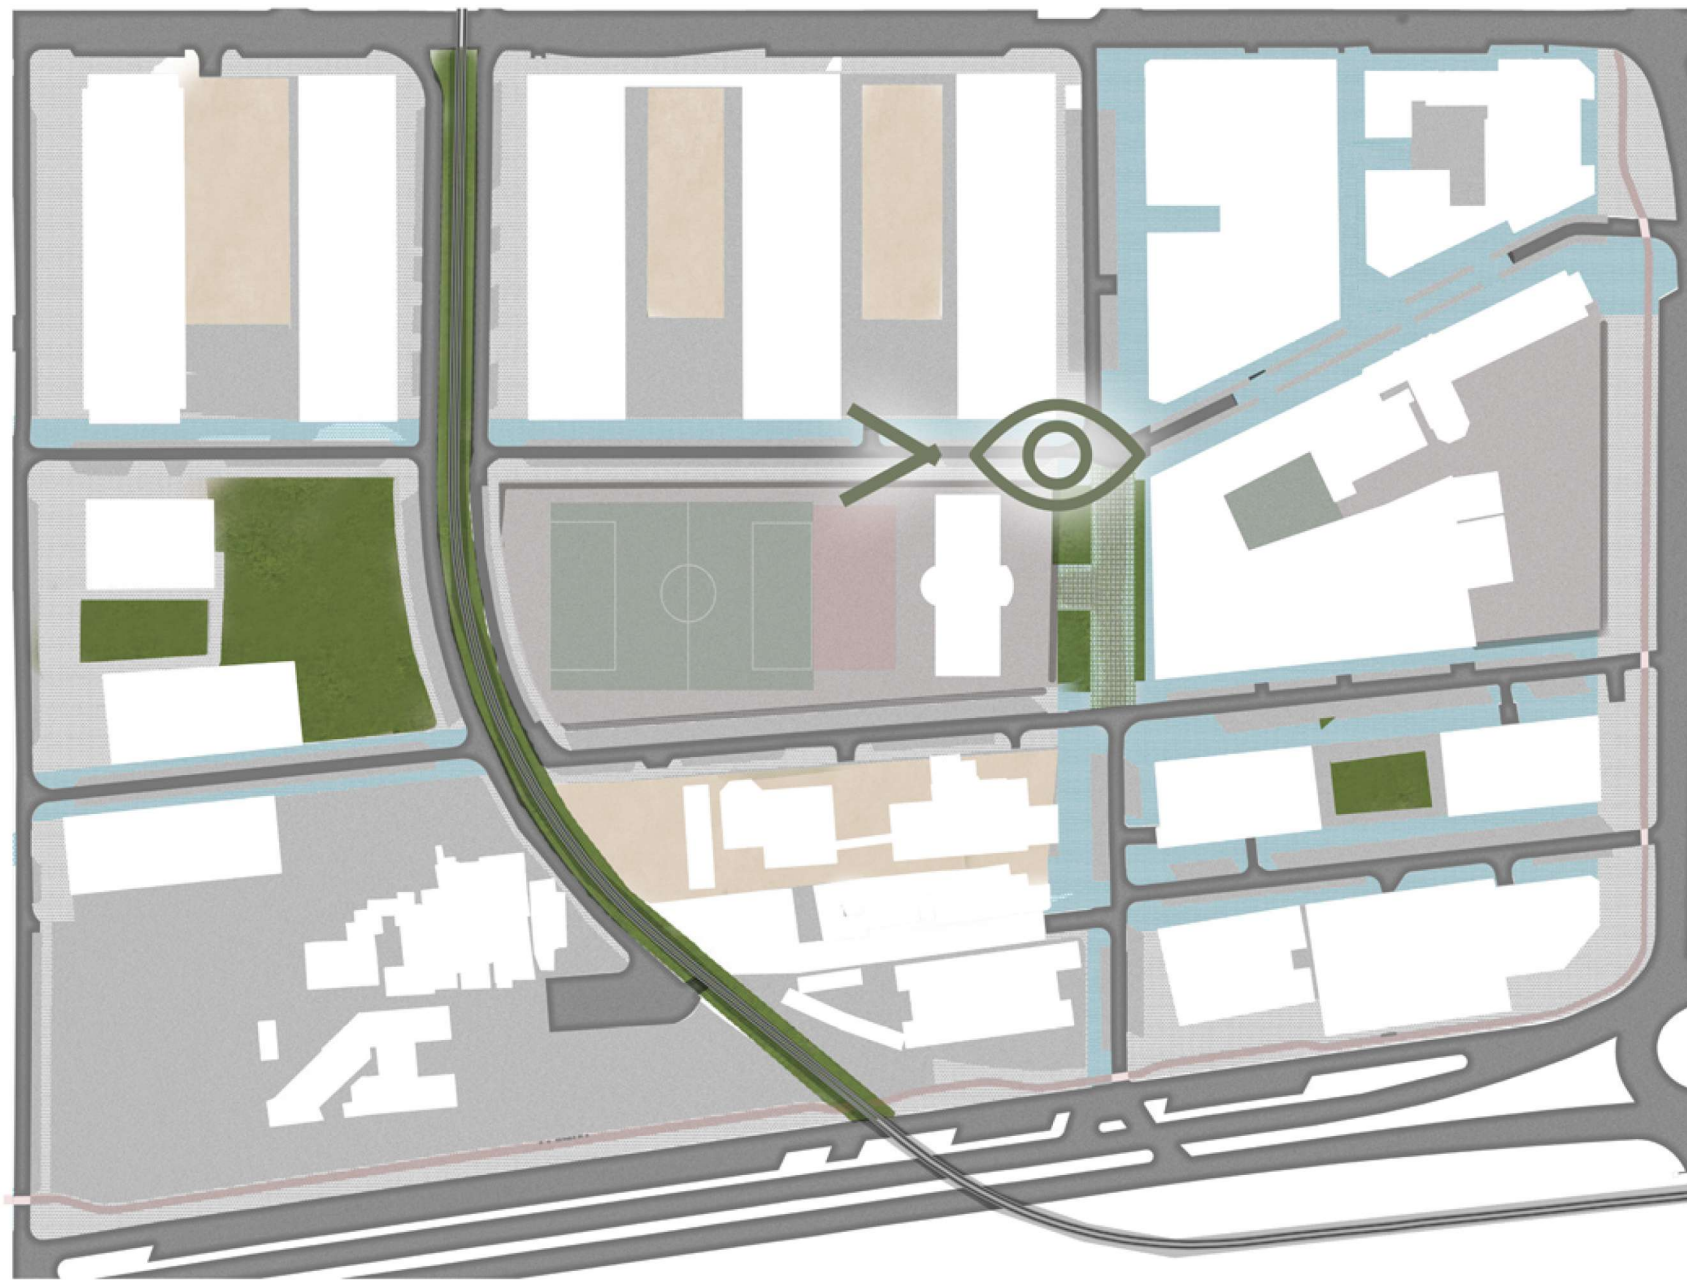

Calle Fernán Núñez



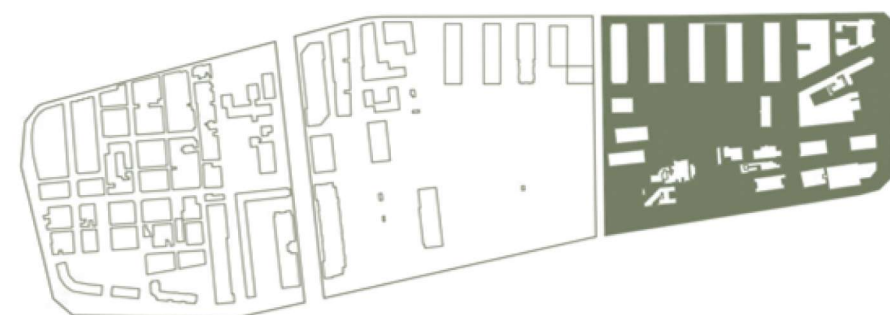

Calle Góngora

