


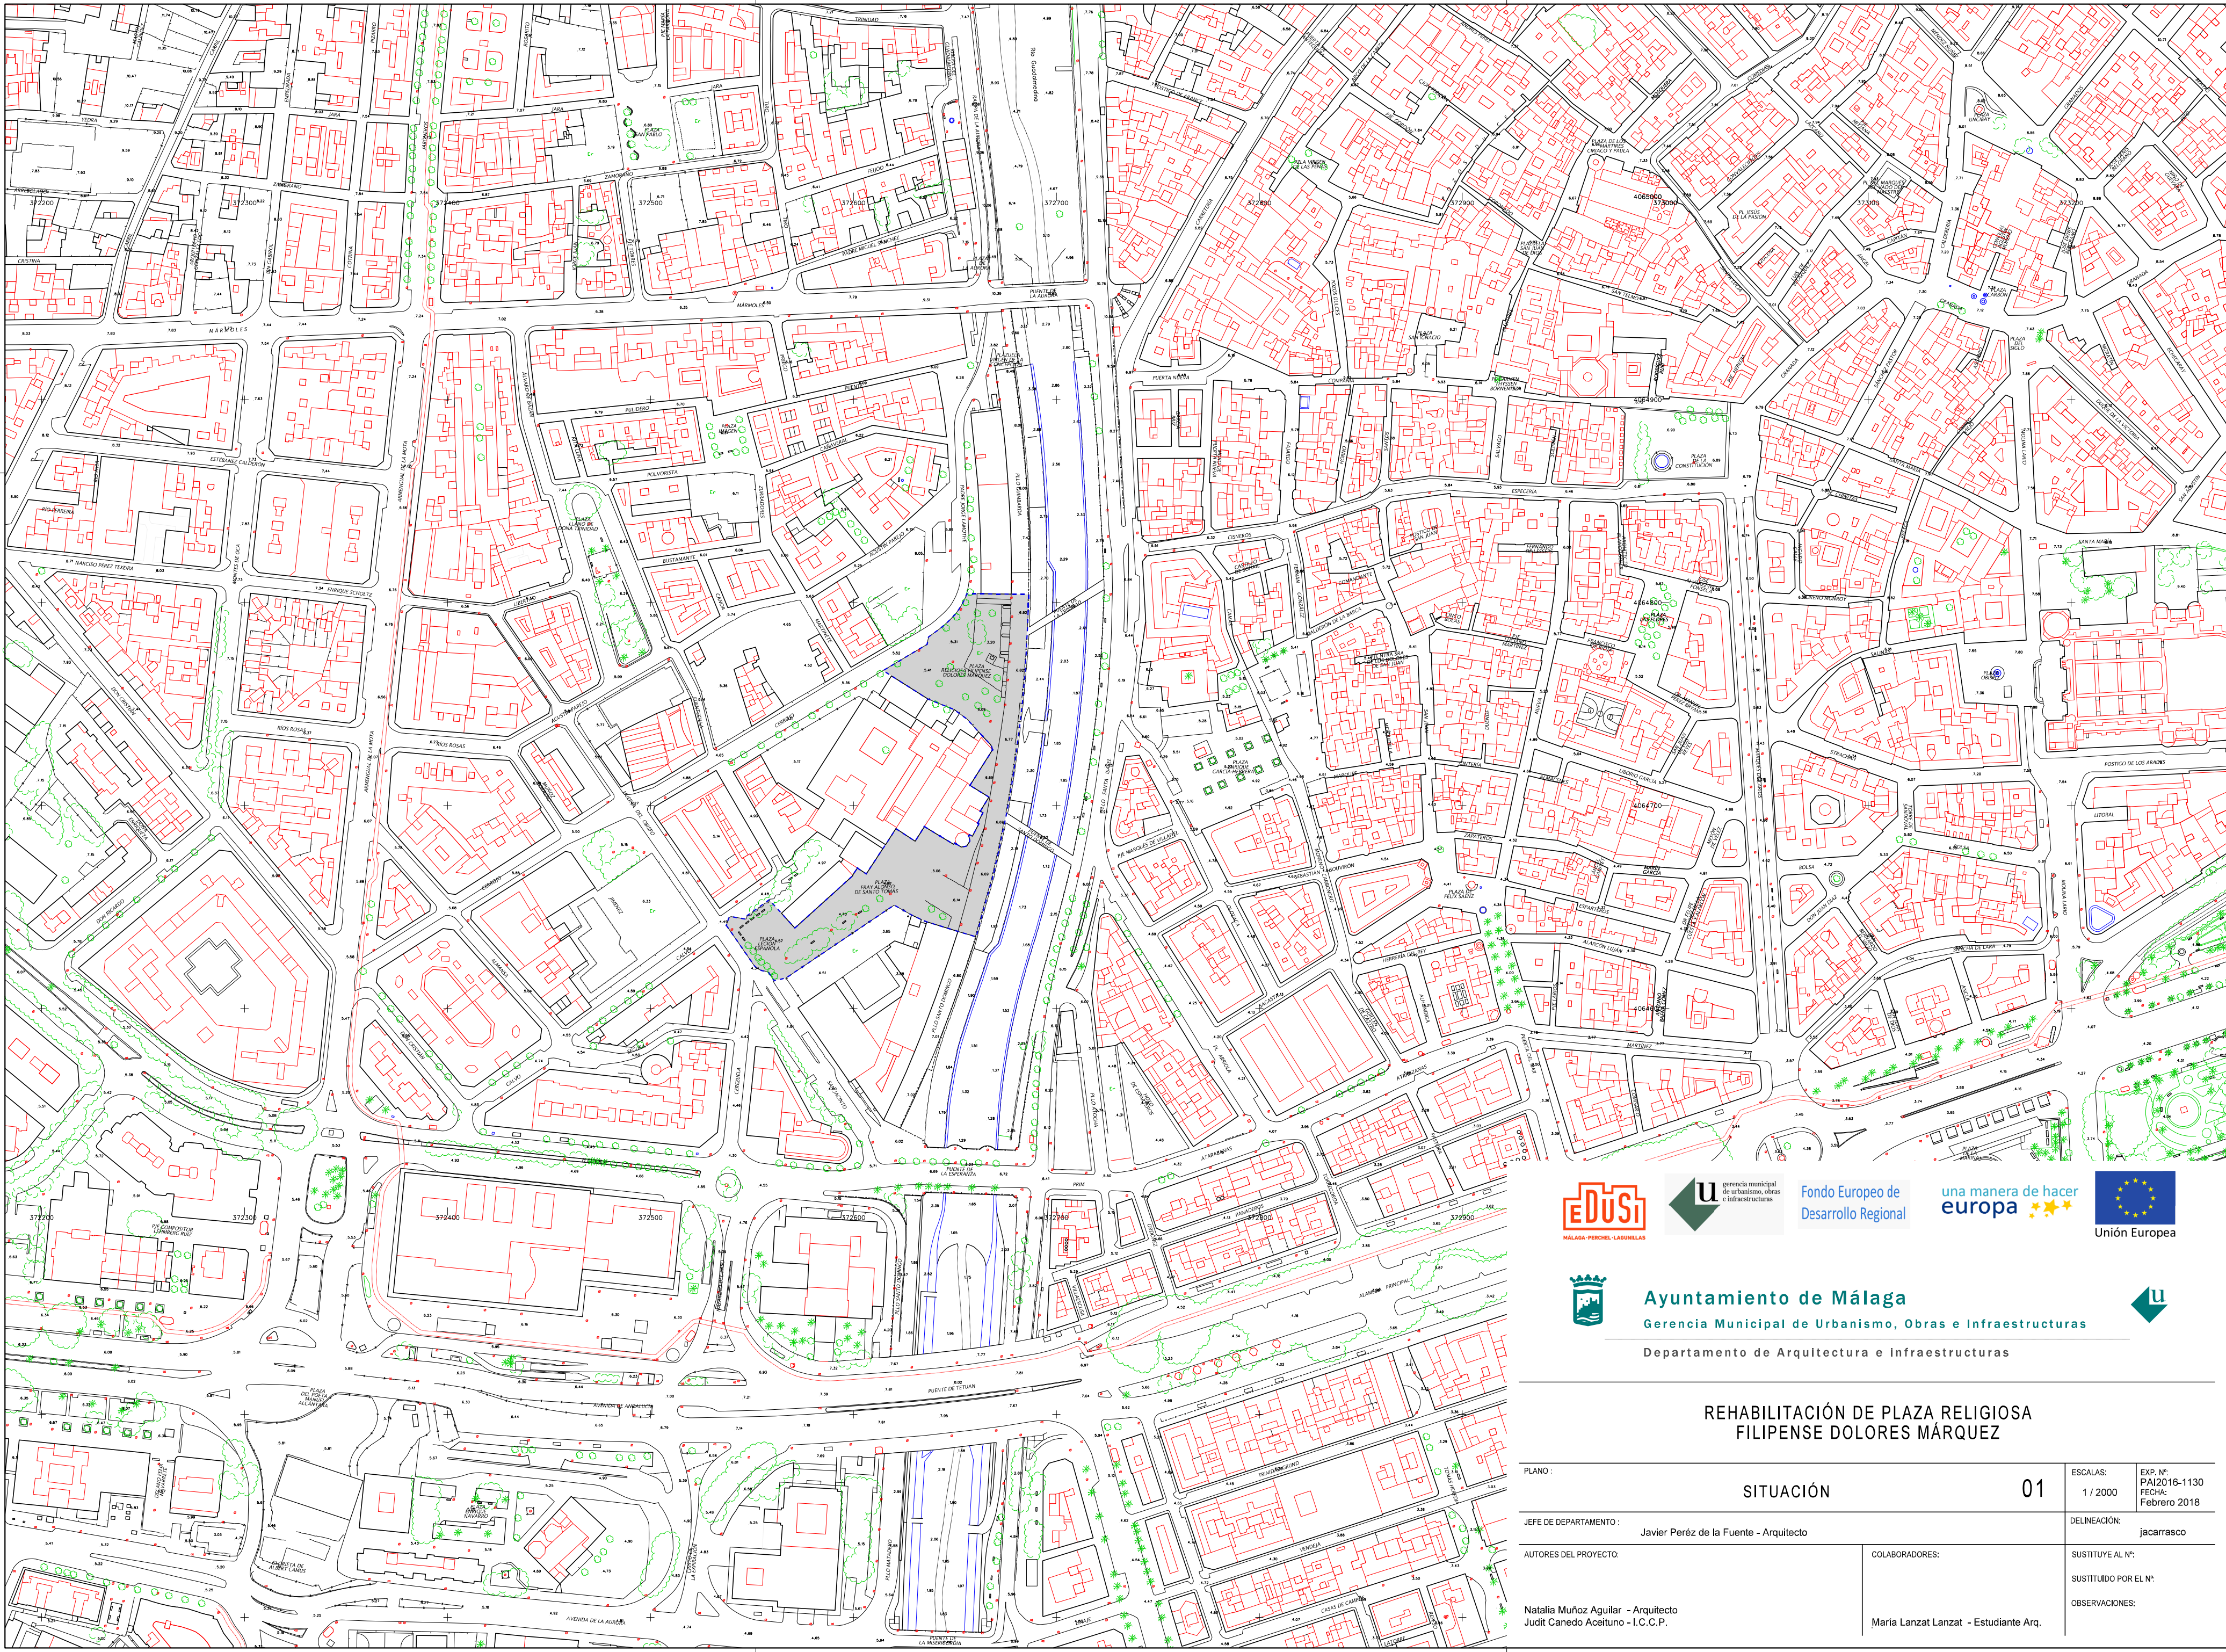

Fondo Europeo de
Desarrollo Regional

una manera de hacer
europa




Ayuntamiento de Málaga
Gerencia Municipal de Urbanismo, Obras e Infraestructuras
Departamento de Arquitectura e Infraestructuras



**REHABILITACIÓN DE PLAZA RELIGIOSA
FILIPENSE DOLORES MARQUEZ**

PLANO:	SITUACIÓN	01	ESCALAS: 1 / 2000	EXP. Nº PAI2016-1130 FECHA: Febrero 2018
JEFE DE DEPARTAMENTO:	Javier Pérez de la Fuente - Arquitecto	DELINEACIÓN:	jacarrasco	
AUTORES DEL PROYECTO:	Natalia Muñoz Aguilar - Arquitecto Judith Canedo Aceituno - I.C.C.P.	COLABORADORES:	Maria Lanzat Lanzat - Estudiante Arq.	SUSTITUYE AL Nº: SUSTITUIDO POR EL Nº: OBSERVACIONES:

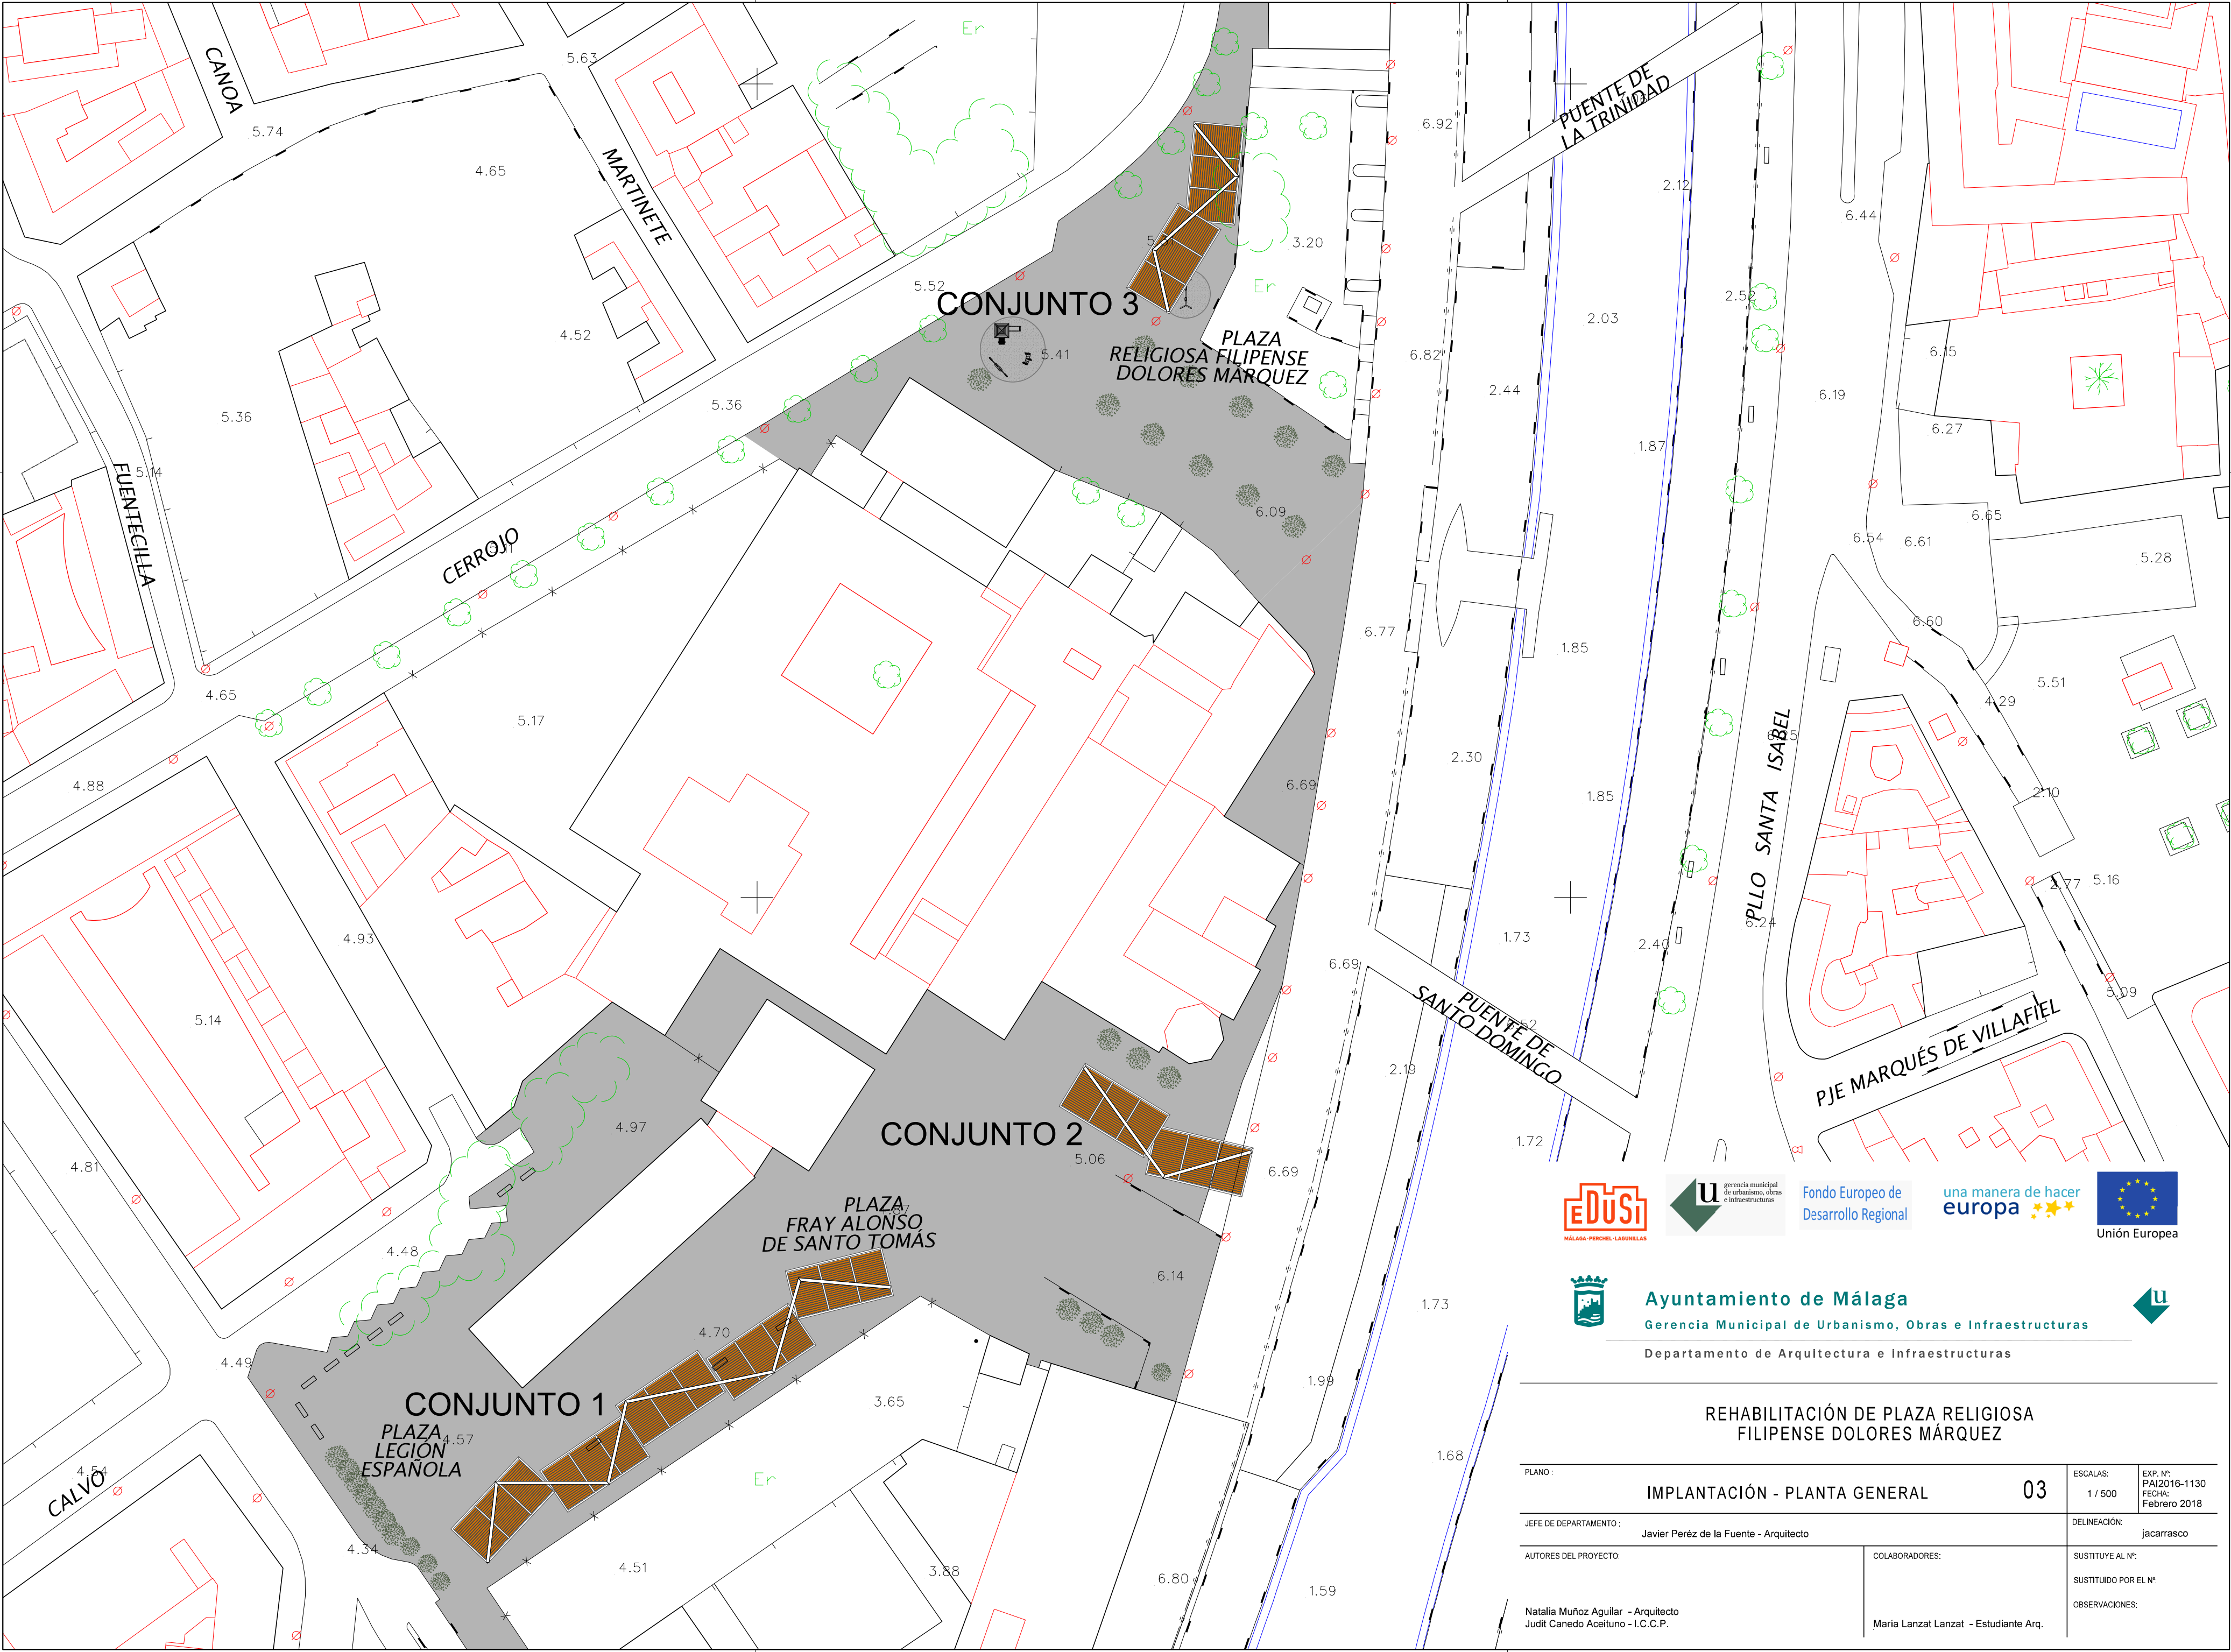

Fondo Europeo de
Desarrollo Regional

una manera de hacer
europa




Ayuntamiento de Málaga
Gerencia Municipal de Urbanismo, Obras e Infraestructuras
Departamento de Arquitectura e Infraestructuras



REHABILITACIÓN DE PLAZA RELIGIOSA
FILIPENSE DOLORES MARQUEZ

PLANO:	IMPLANTACIÓN - PLANTA GENERAL	03	ESCALAS: 1 / 500	EXP. Nº: PAI2016-1130 FECHA: Febrero 2018
JEFE DE DEPARTAMENTO:	Javier Pérez de la Fuente - Arquitecto	DELINEACIÓN:	jacarrasco	
AUTORES DEL PROYECTO:	Natalia Muñoz Aguilar - Arquitecto Judith Canedo Aceituno - I.C.C.P.		SUSTITUYE AL Nº:	
	COLABORADORES:		SUSTITUIDO POR EL Nº:	
	Maria Lanzat Lanzat - Estudiante Arq.		OBSERVACIONES:	

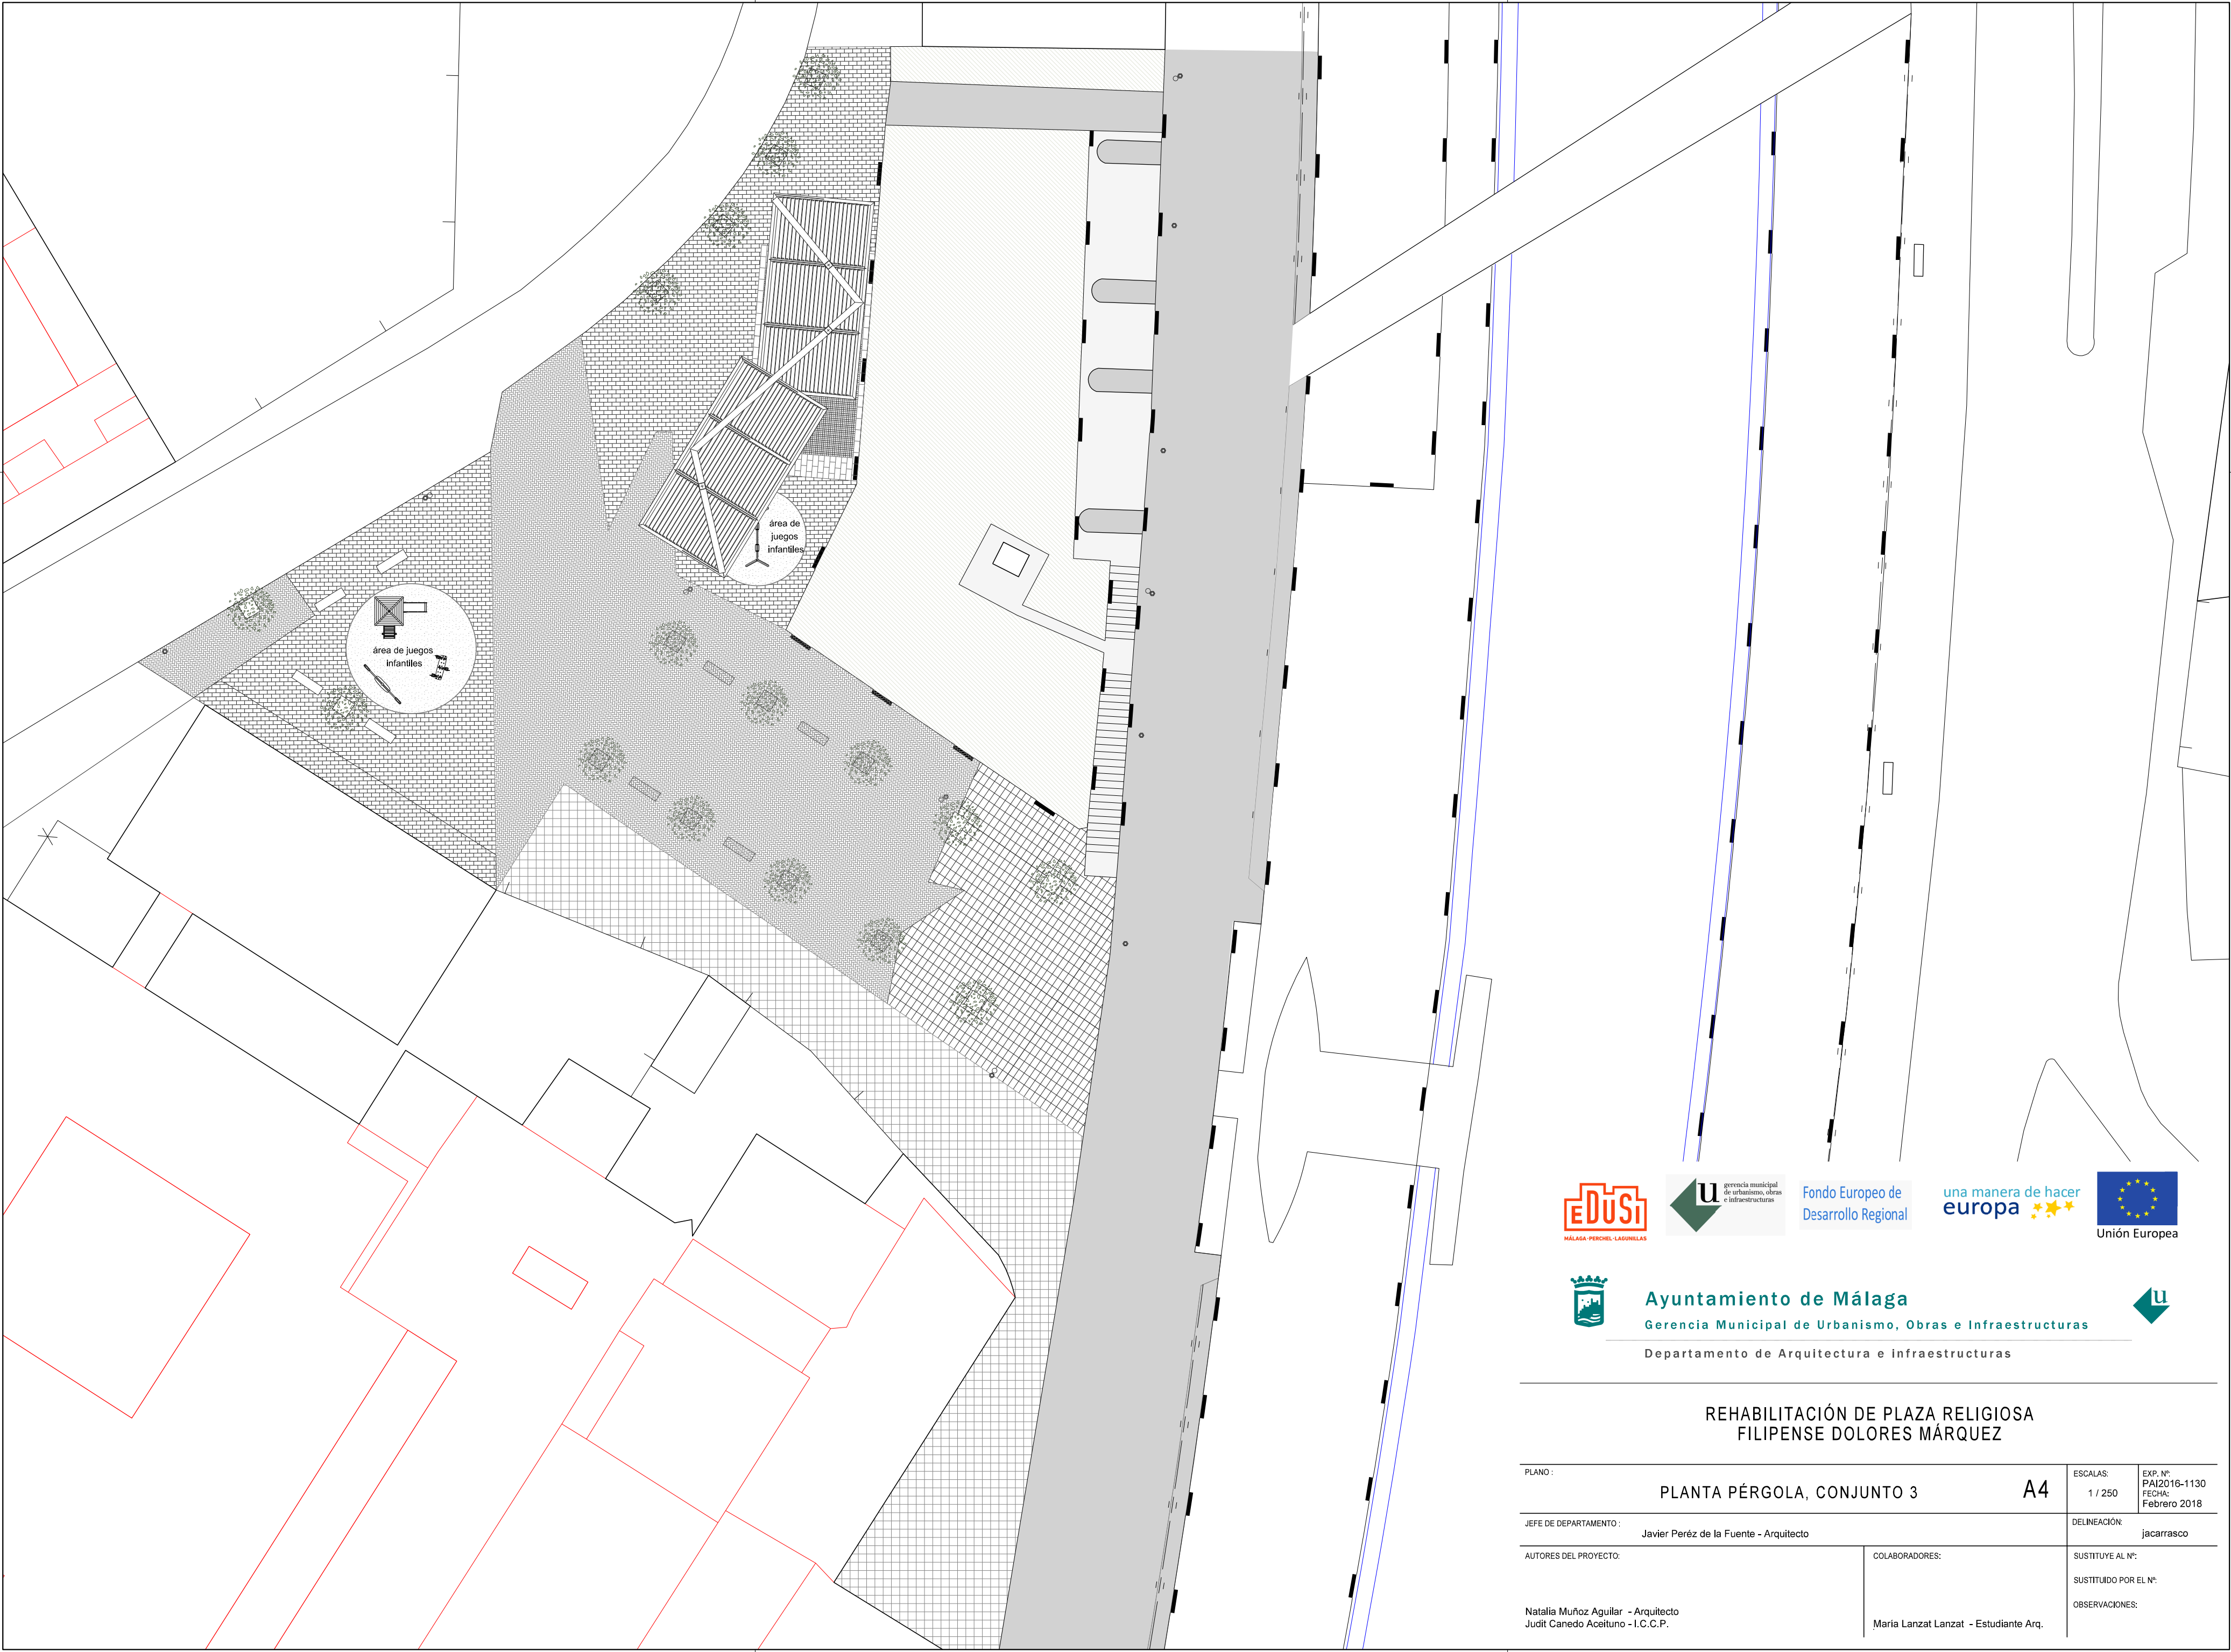

Fondo Europeo de
Desarrollo Regional

una manera de hacer
europa



Ayuntamiento de Málaga
Gerencia Municipal de Urbanismo, Obras e Infraestructuras
Departamento de Arquitectura e infraestructuras



REHABILITACIÓN DE PLAZA RELIGIOSA
FILIPENSE DOLORES MÁRQUEZ

PLANO:		PLANTA PÉRGOLA, CONJUNTO 3	A4	ESCALAS: 1 / 250	EXP. Nº PAI2016-1130 FECHA: Febrero 2018
JEFE DE DEPARTAMENTO:		Javier Pérez de la Fuente - Arquitecto		DELINEACIÓN:	jacarrasco
AUTORES DEL PROYECTO:		Natalia Muñoz Aguilar - Arquitecto Judith Canedo Aceituno - I.C.C.P.		COLABORADORES:	Maria Lanzat Lanzat - Estudiante Arq.
				SUSTITUYE AL Nº:	
				SUSTITUIDO POR EL Nº:	
				OBSERVACIONES:	



Fondo Europeo de
Desarrollo Regional

una manera de hacer
europa



Ayuntamiento de Málaga
Gerencia Municipal de Urbanismo, Obras e Infraestructuras
Departamento de Arquitectura e Infraestructuras



REHABILITACIÓN DE PLAZA RELIGIOSA
FILIPENSE DOLORES MÁRQUEZ

PLANO:	PLANTA PÉRGOLA, CONJUNTOS 1 Y 2	A3	ESCALAS: 1 / 250	EXP. Nº: PAI2016-1130 FECHA: Febrero 2018
JEFE DE DEPARTAMENTO:	Javier Pérez de la Fuente - Arquitecto	DELINEACIÓN:	jacarrasco	
AUTORES DEL PROYECTO:	Natalia Muñoz Aguilar - Arquitecto Judith Canedo Aceituno - I.C.C.P.		COLABORADORES:	Maria Lanzat Lanzat - Estudiante Arq.
		SUSTITUYE AL Nº:		
		SUSTITUIDO POR EL Nº:		
		OBSERVACIONES:		