



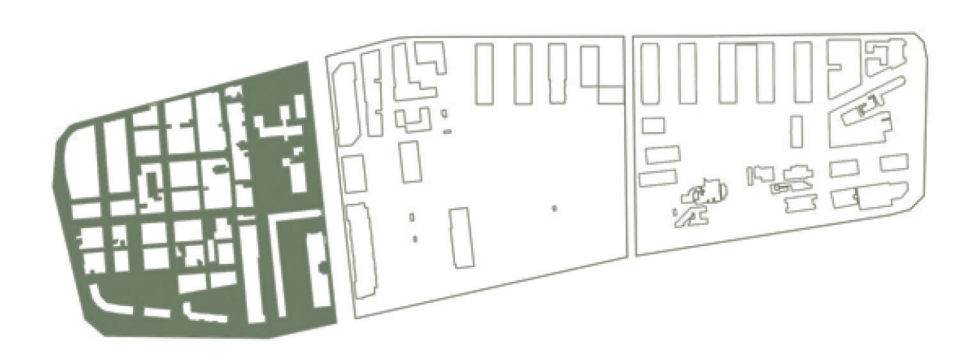


ESTADO ACTUAL

ARBOLADO  
154 uds

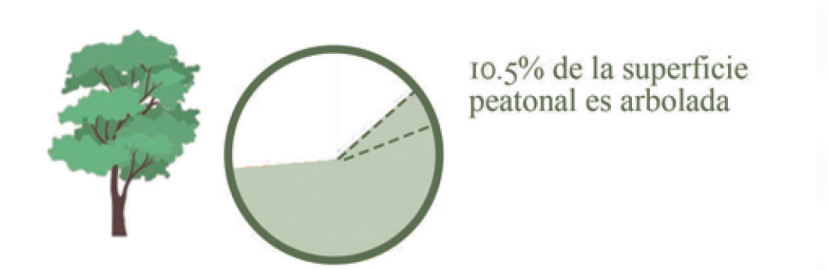


CARRIL BICI  
745 metros lineales

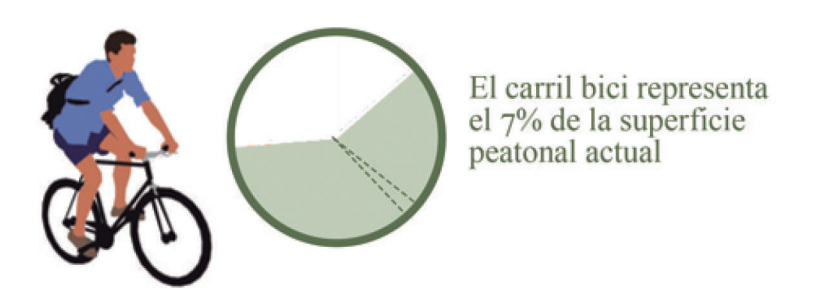


SUPERFICIE PEATONAL  
22113,40 m2



SUPERFICIE APARCAMIENTO  
5022,64m2 (402 plazas)

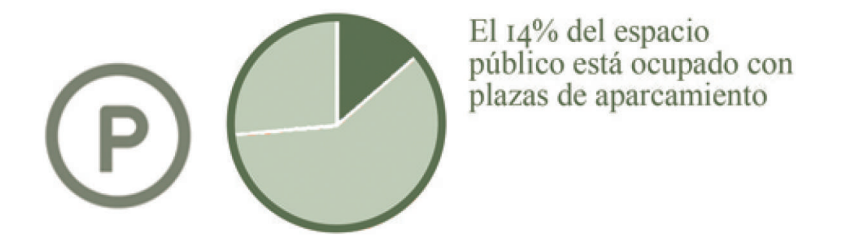

SUPERFICIE RODADA  
9756,07 m2

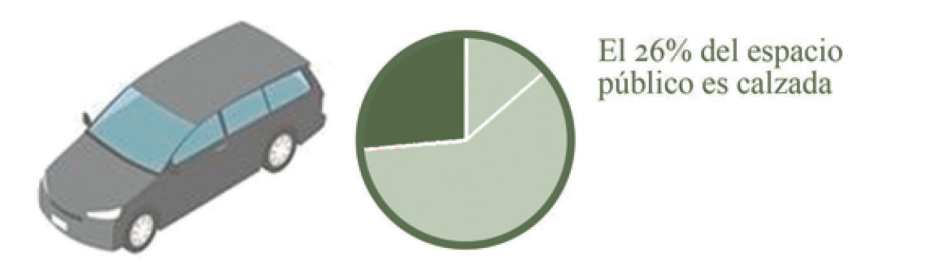


LEYENDA

CEIP Eduardo Ocón

IES Huelin

Mercado de Huelin


Carril bici

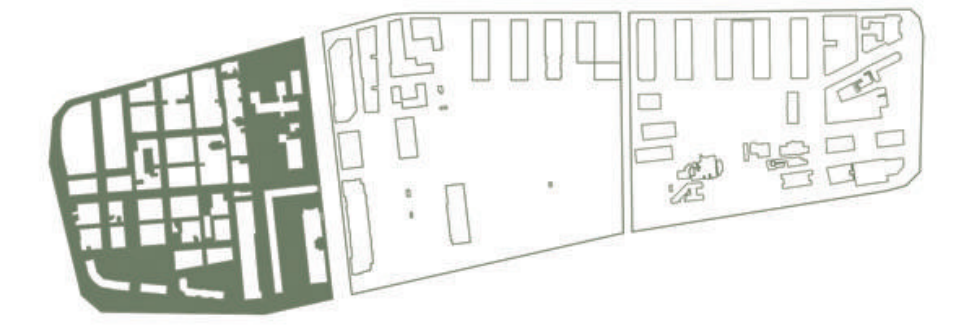

ESTADO REFORMADO


ARBOLADO

298 uds (+144 árboles)

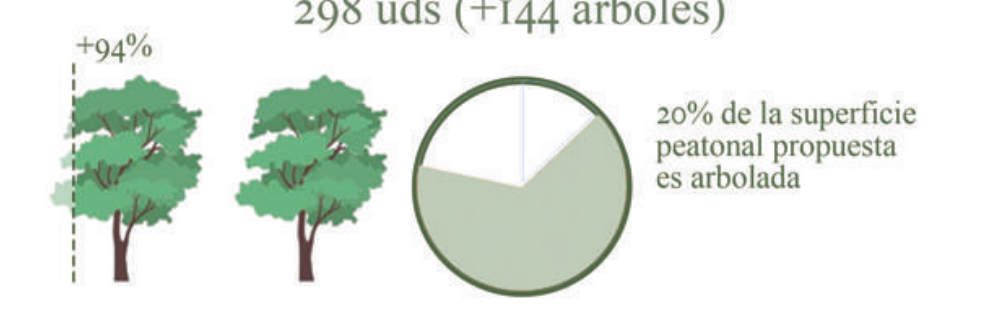


CARRIL BICI

745 metros lineales (+0 metros)

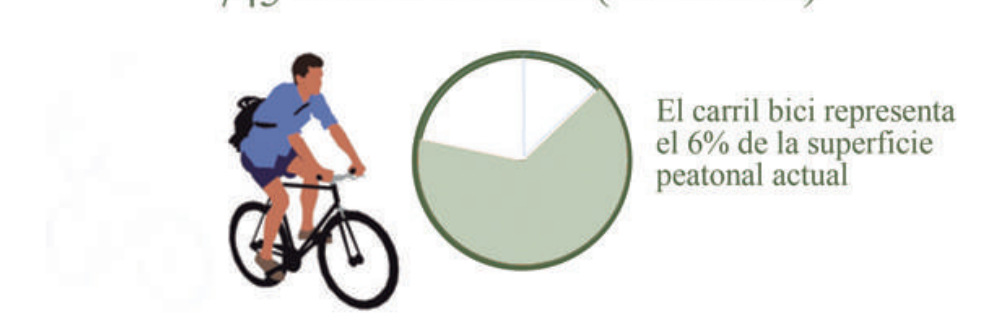


SUPERFICIE PEATONAL

24.137 m<sup>2</sup> (+1.603,42 m<sup>2</sup>)

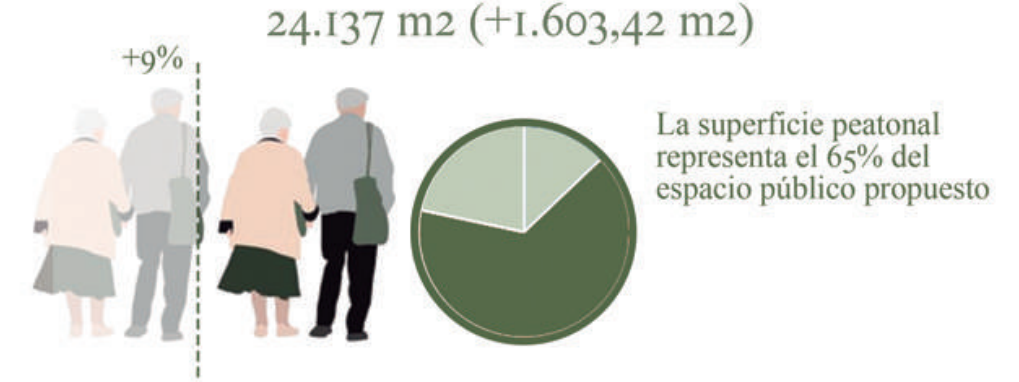


SUPERFICIE APARCAMIENTO

4.791 m<sup>2</sup> (-18 plazas)

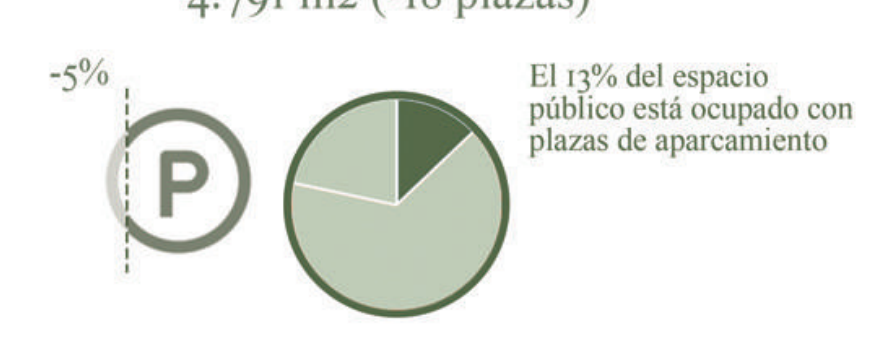


SUPERFICIE RODADA

7.994,12 m<sup>2</sup> (-1.761,95 m<sup>2</sup>)

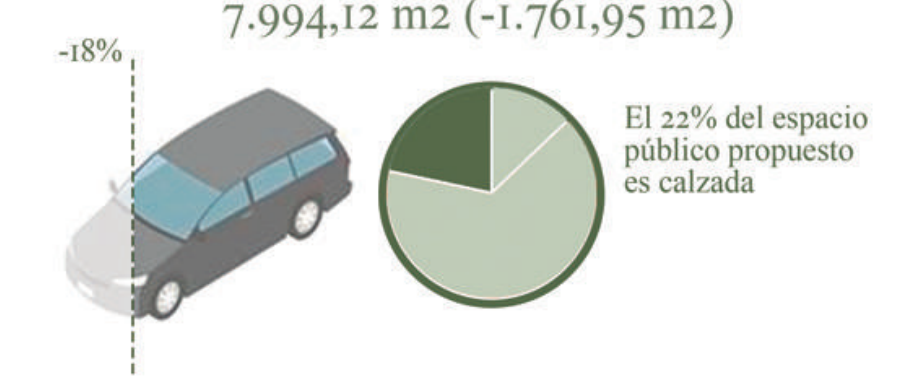


LEYENDA

|                                          |  |                     |  |                   |  |
|------------------------------------------|--|---------------------|--|-------------------|--|
| Ampliación aparcamiento                  |  | Ampliación de acera |  | CEIP Eduardo Ocón |  |
| Carril bici actual/<br>Carril bici nuevo |  | Pavimento filtrante |  | IES Huelin        |  |
|                                          |  | Jardín de lluvia    |  | Mercado de Huelin |  |

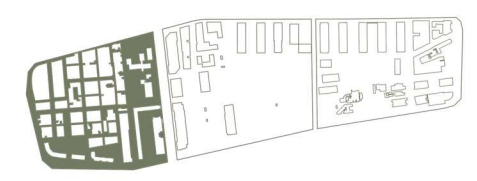

SECCIONES VIALES




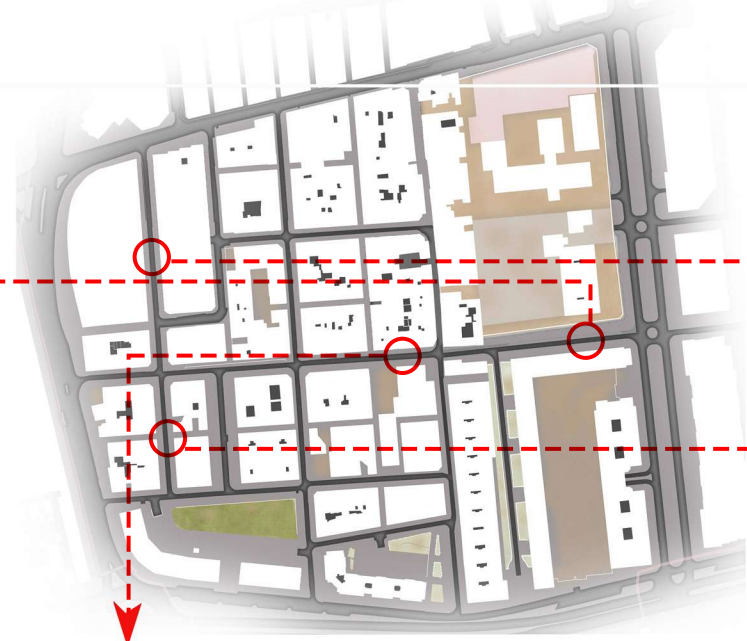


C/ Antonio Soler


C/ Navas

C/ Infantes

C/ Infantes

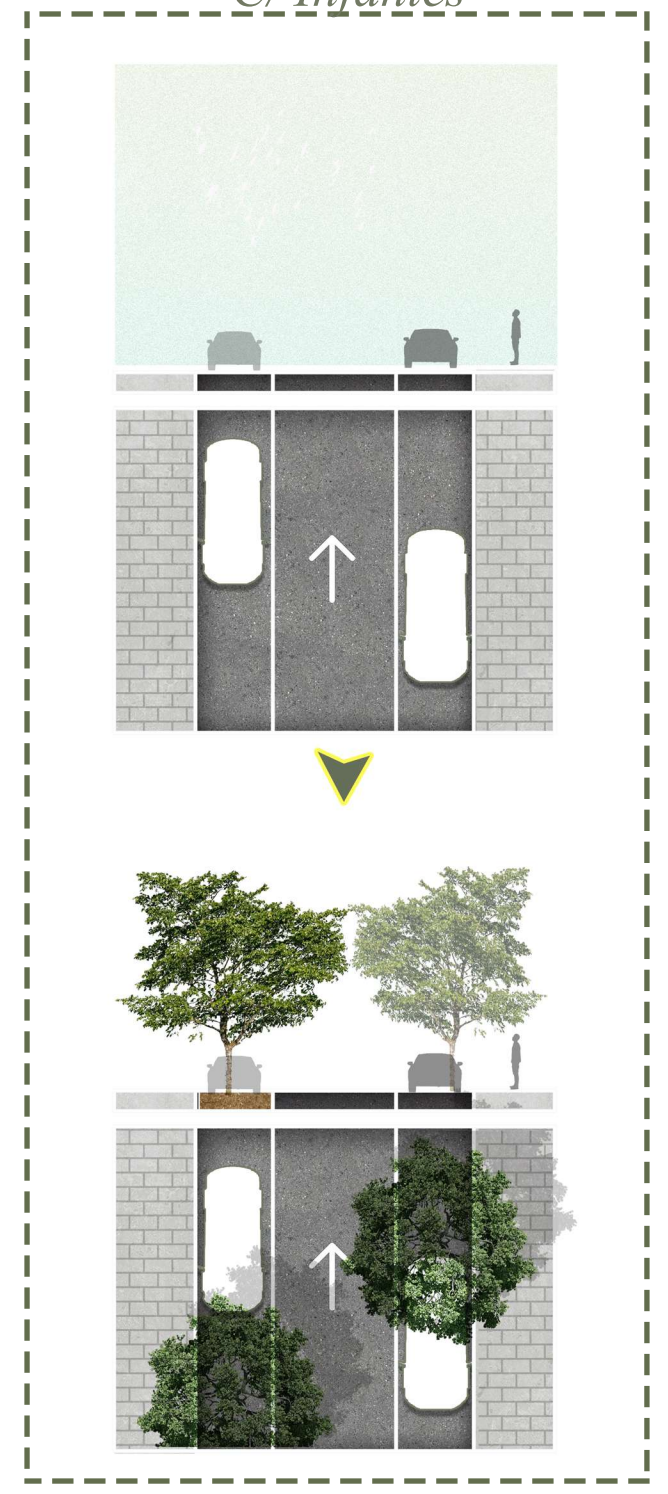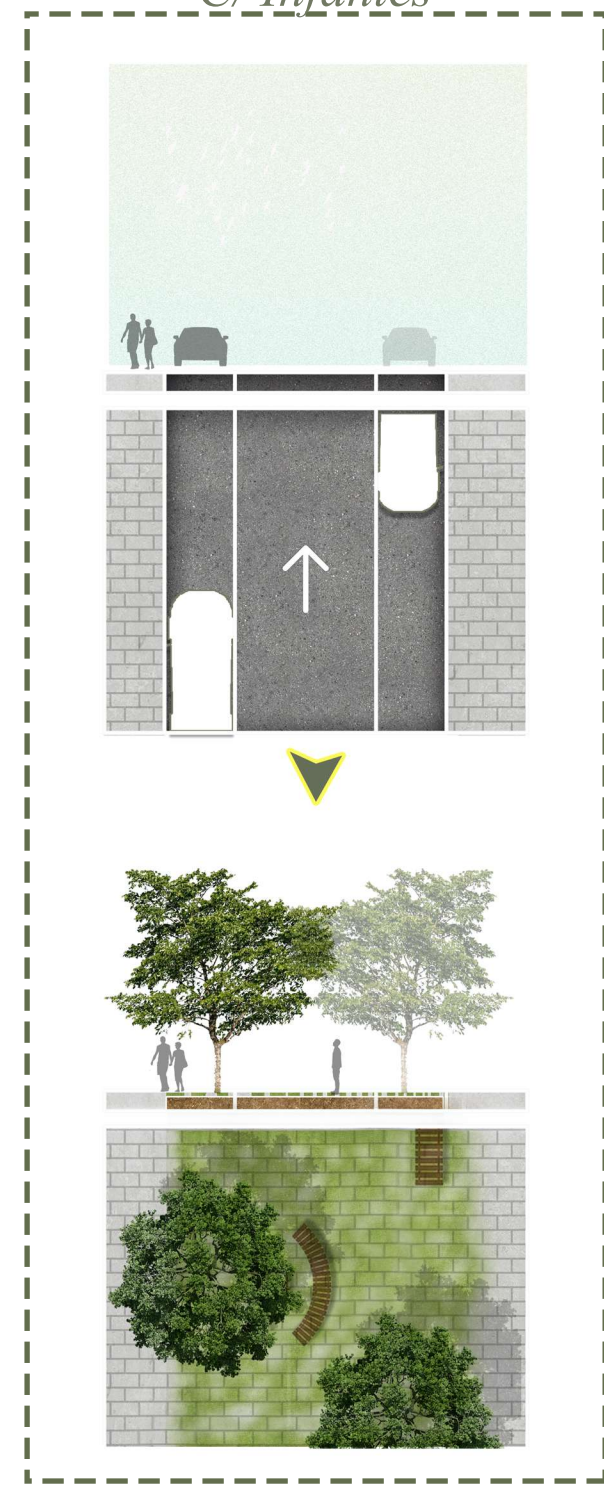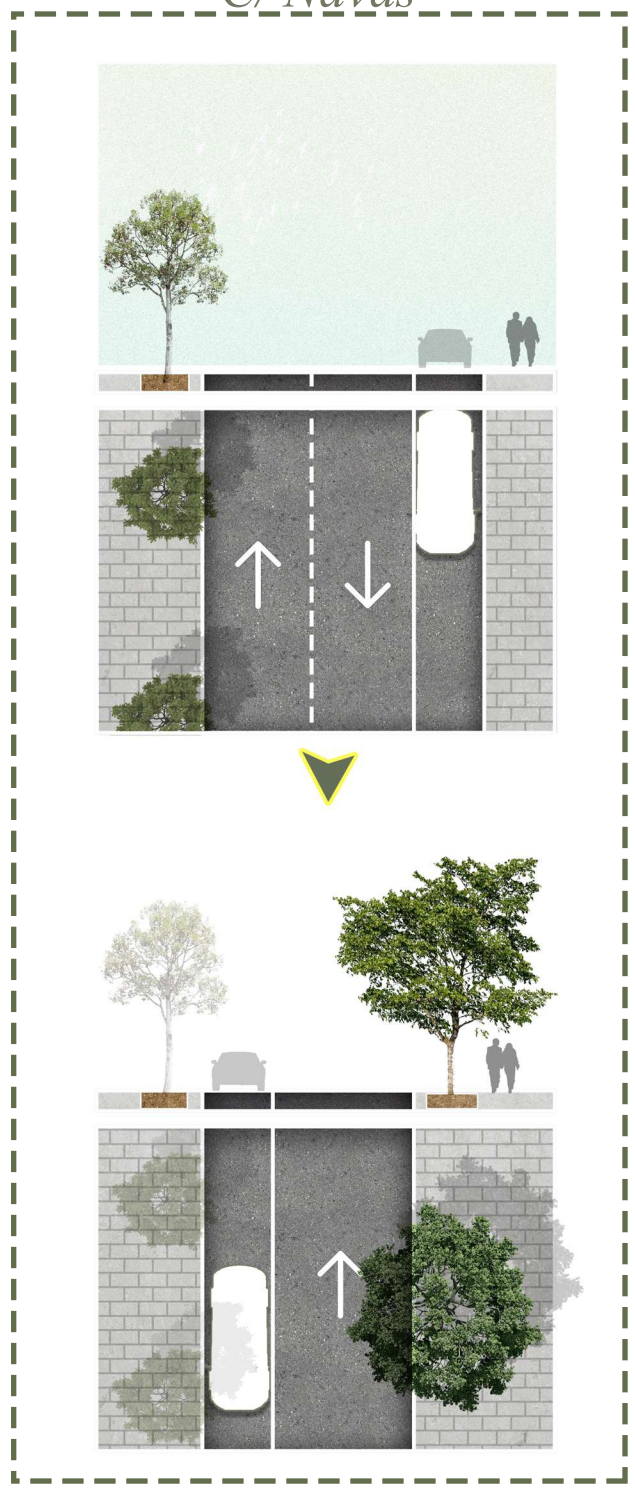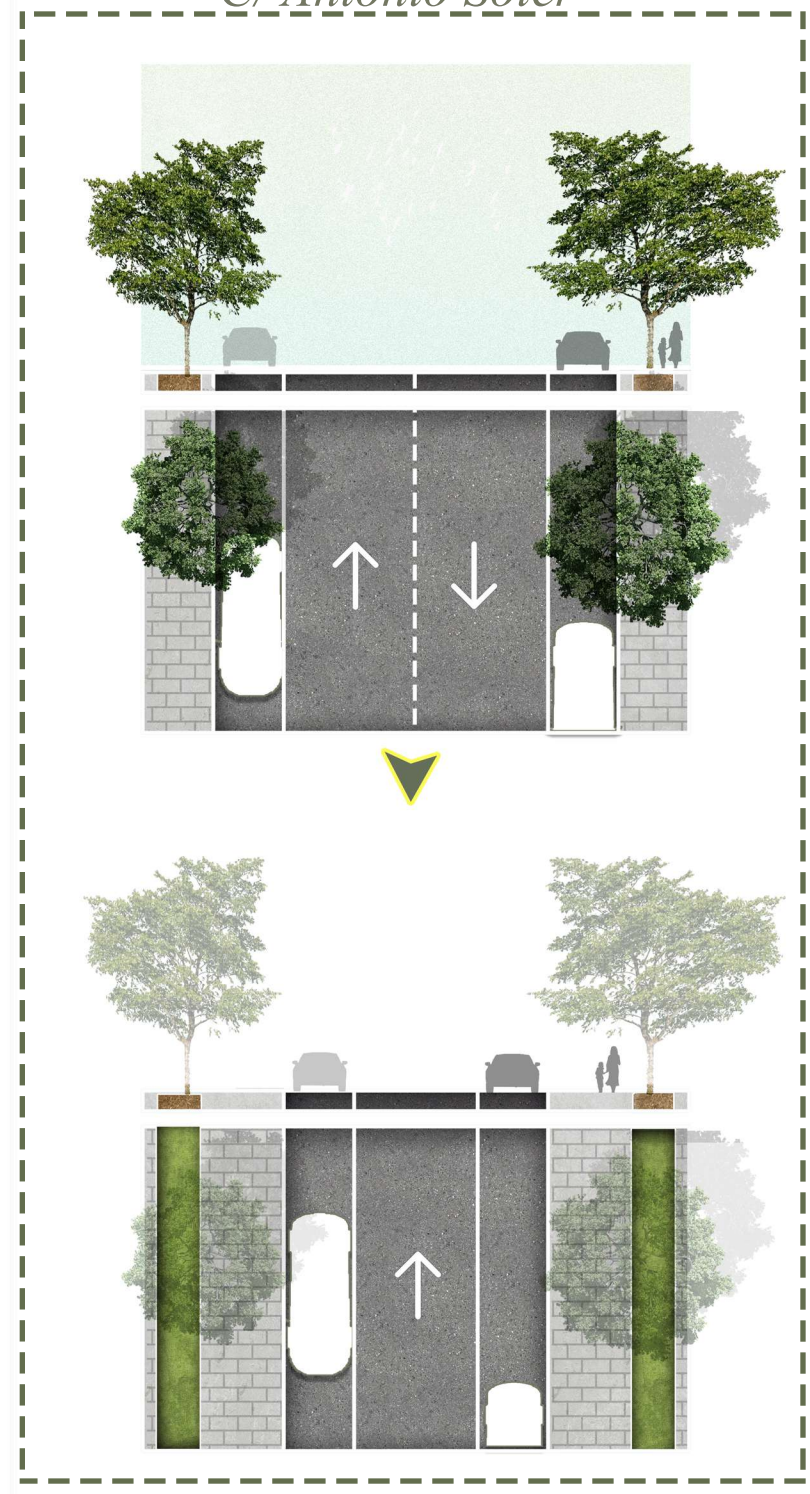


*Calle Antonio Soler antes*

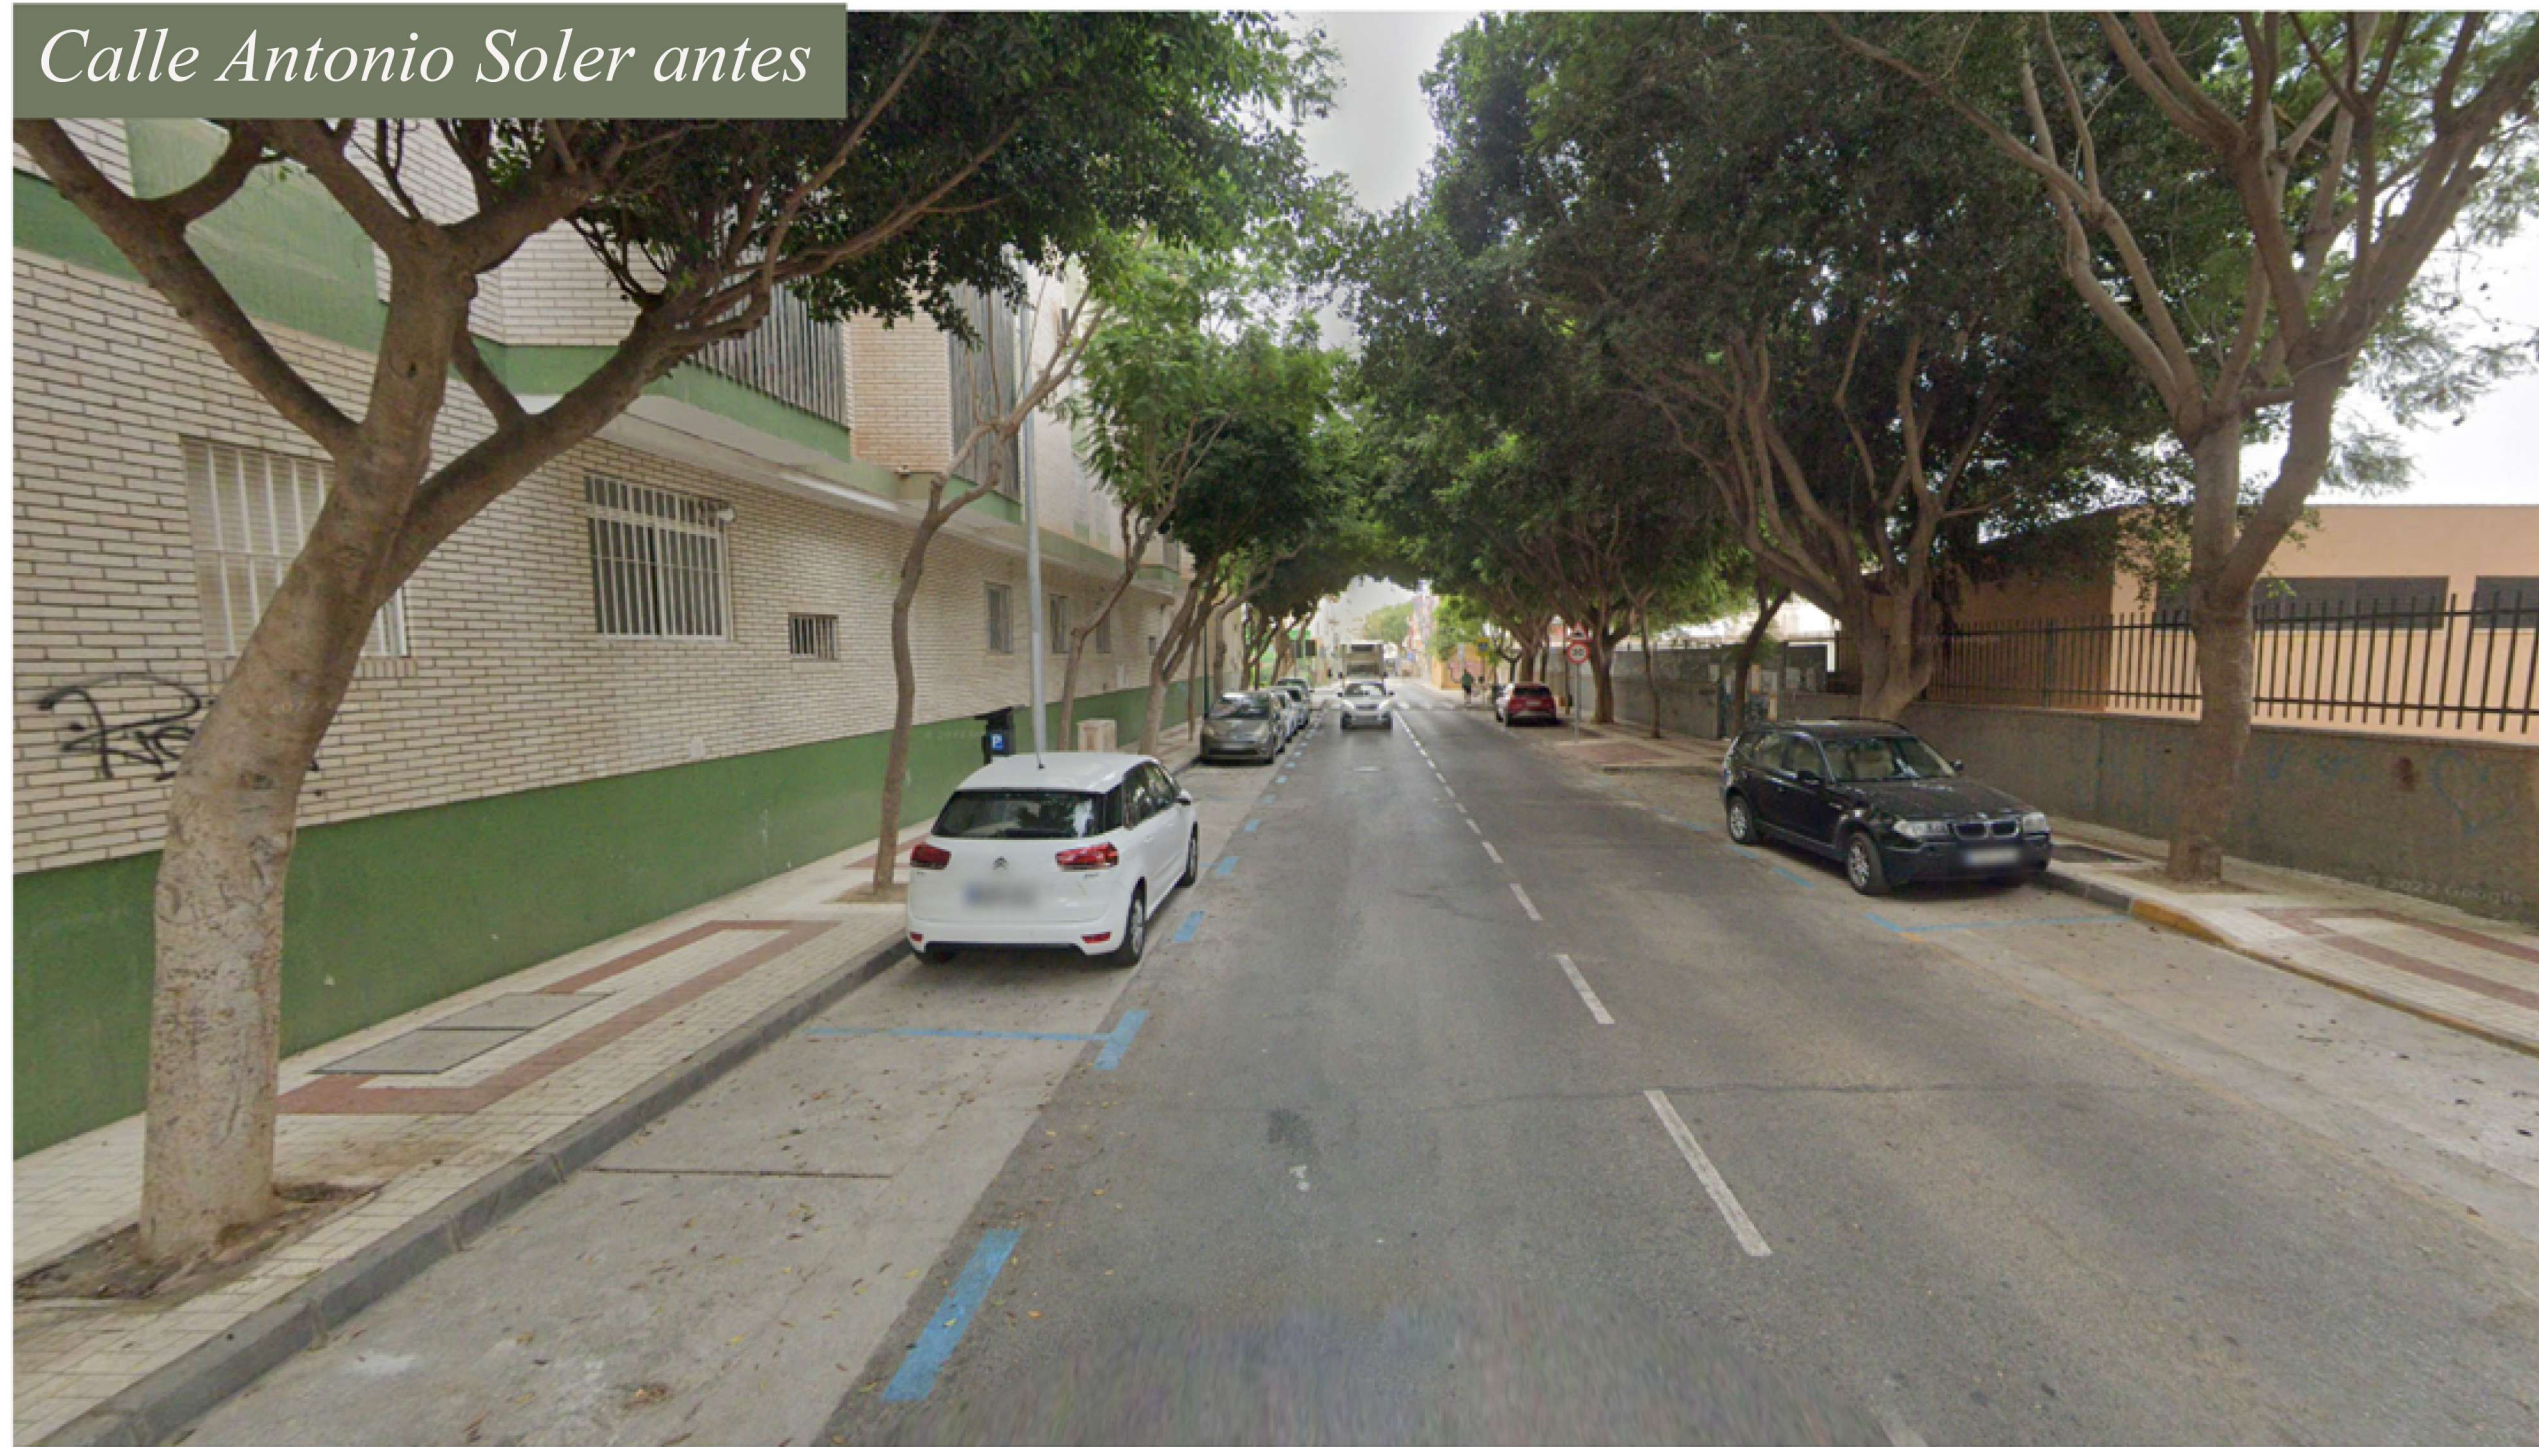

*Calle Antonio Soler después*



*Renaturalización urbana  
Ciudad verde*

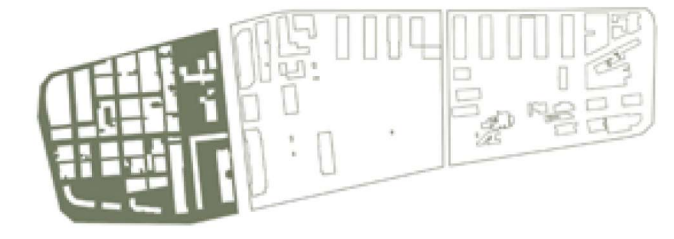

*INFOGRAFÍAS*




Calle Las Navas antes



Calle Las Navas después



Renaturalización urbana  
Ciudad verde

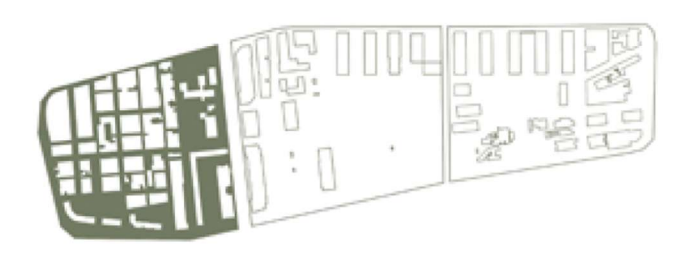

INFOGRAFÍAS




Calle Infantes antes



Calle Infantes después



Renaturalización urbana  
Ciudad verde

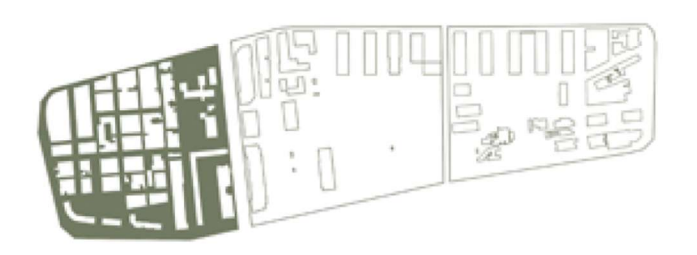

INFOGRAFÍAS

